

Arch. Stefano Casali 56011 CALCI - Via Napoli, 5  
 Tel. 050.8053077 - Fax 050.938189 - Cell. 333.9440779 archcasali@tin.it  
 Ing. Michele Bedini 56121 PISA - Via Depretis, 8/b  
 Cell. 338.5022609 - Fax 050.502618 ingbedini@gmail.com

Oggetto: Integrazioni alla domanda di PIANO ATTUATIVO Pratica N. 2012/3  
 "PIANO ATTUATIVO - ZONA C - AREE DI ESPANSIONE A PREVALENTE CARATTERE RESIDENZIALE - COMPARTO 4"

Ubicazione: Comune di Lari - Loc. Le Casine - Perignano

Proprietà: King Immobiliare s.r.l., Biondi-Cartacci, Antonelli-Tarrini, Bendinelli, Gronchi-Masini, Princi-Sarcoli, Princi, Filippeschi-Magnano, Nannetti

3


PROPOSTA DI PROGETTO  
 PLANIMETRIA GENERALE  
 DATI URBANISTICI

Scala: 1:200  
 Data: Luglio 2014

**PROPOSTA DI PROGETTO**  
 Piano di Lottizzazione: "I Casini di Perignano"

**DATI URBANISTICI COME DA PROPOSTA DI VARIANTE APPROVATA DALLA CEC**

- ZONA PRG : ZONA "C" COMPARTO N°4 - AREE DI ESPANSIONE A PREVALENTE CARATTERE RESIDENZIALE
- FUNZIONI PRINCIPALI: RESIDENZIALI
- AREA DI INTERVENTO: S.T. 10578 MQ
- SUPERFICIE FONDIARIA: 5705 MQ
- SUL MAX AMMISSIBILE: 1798 MQ (S.U.L. Max S.U.L./S.T.=17%)
- N° PIANI FUORI TERRA MAX 3
- SUPERFICIE COPERTA MAX MQ 1394 R.C=25% (S.C./S.F.)
- SUPERFICIE A VERDE PUBBLICO 650 MQ
- SUPERFICIE PER PARCHEGGI PUBBLICI 1885 MQ
- STRADE A PERCORSO PUBBLICO 2670 MQ

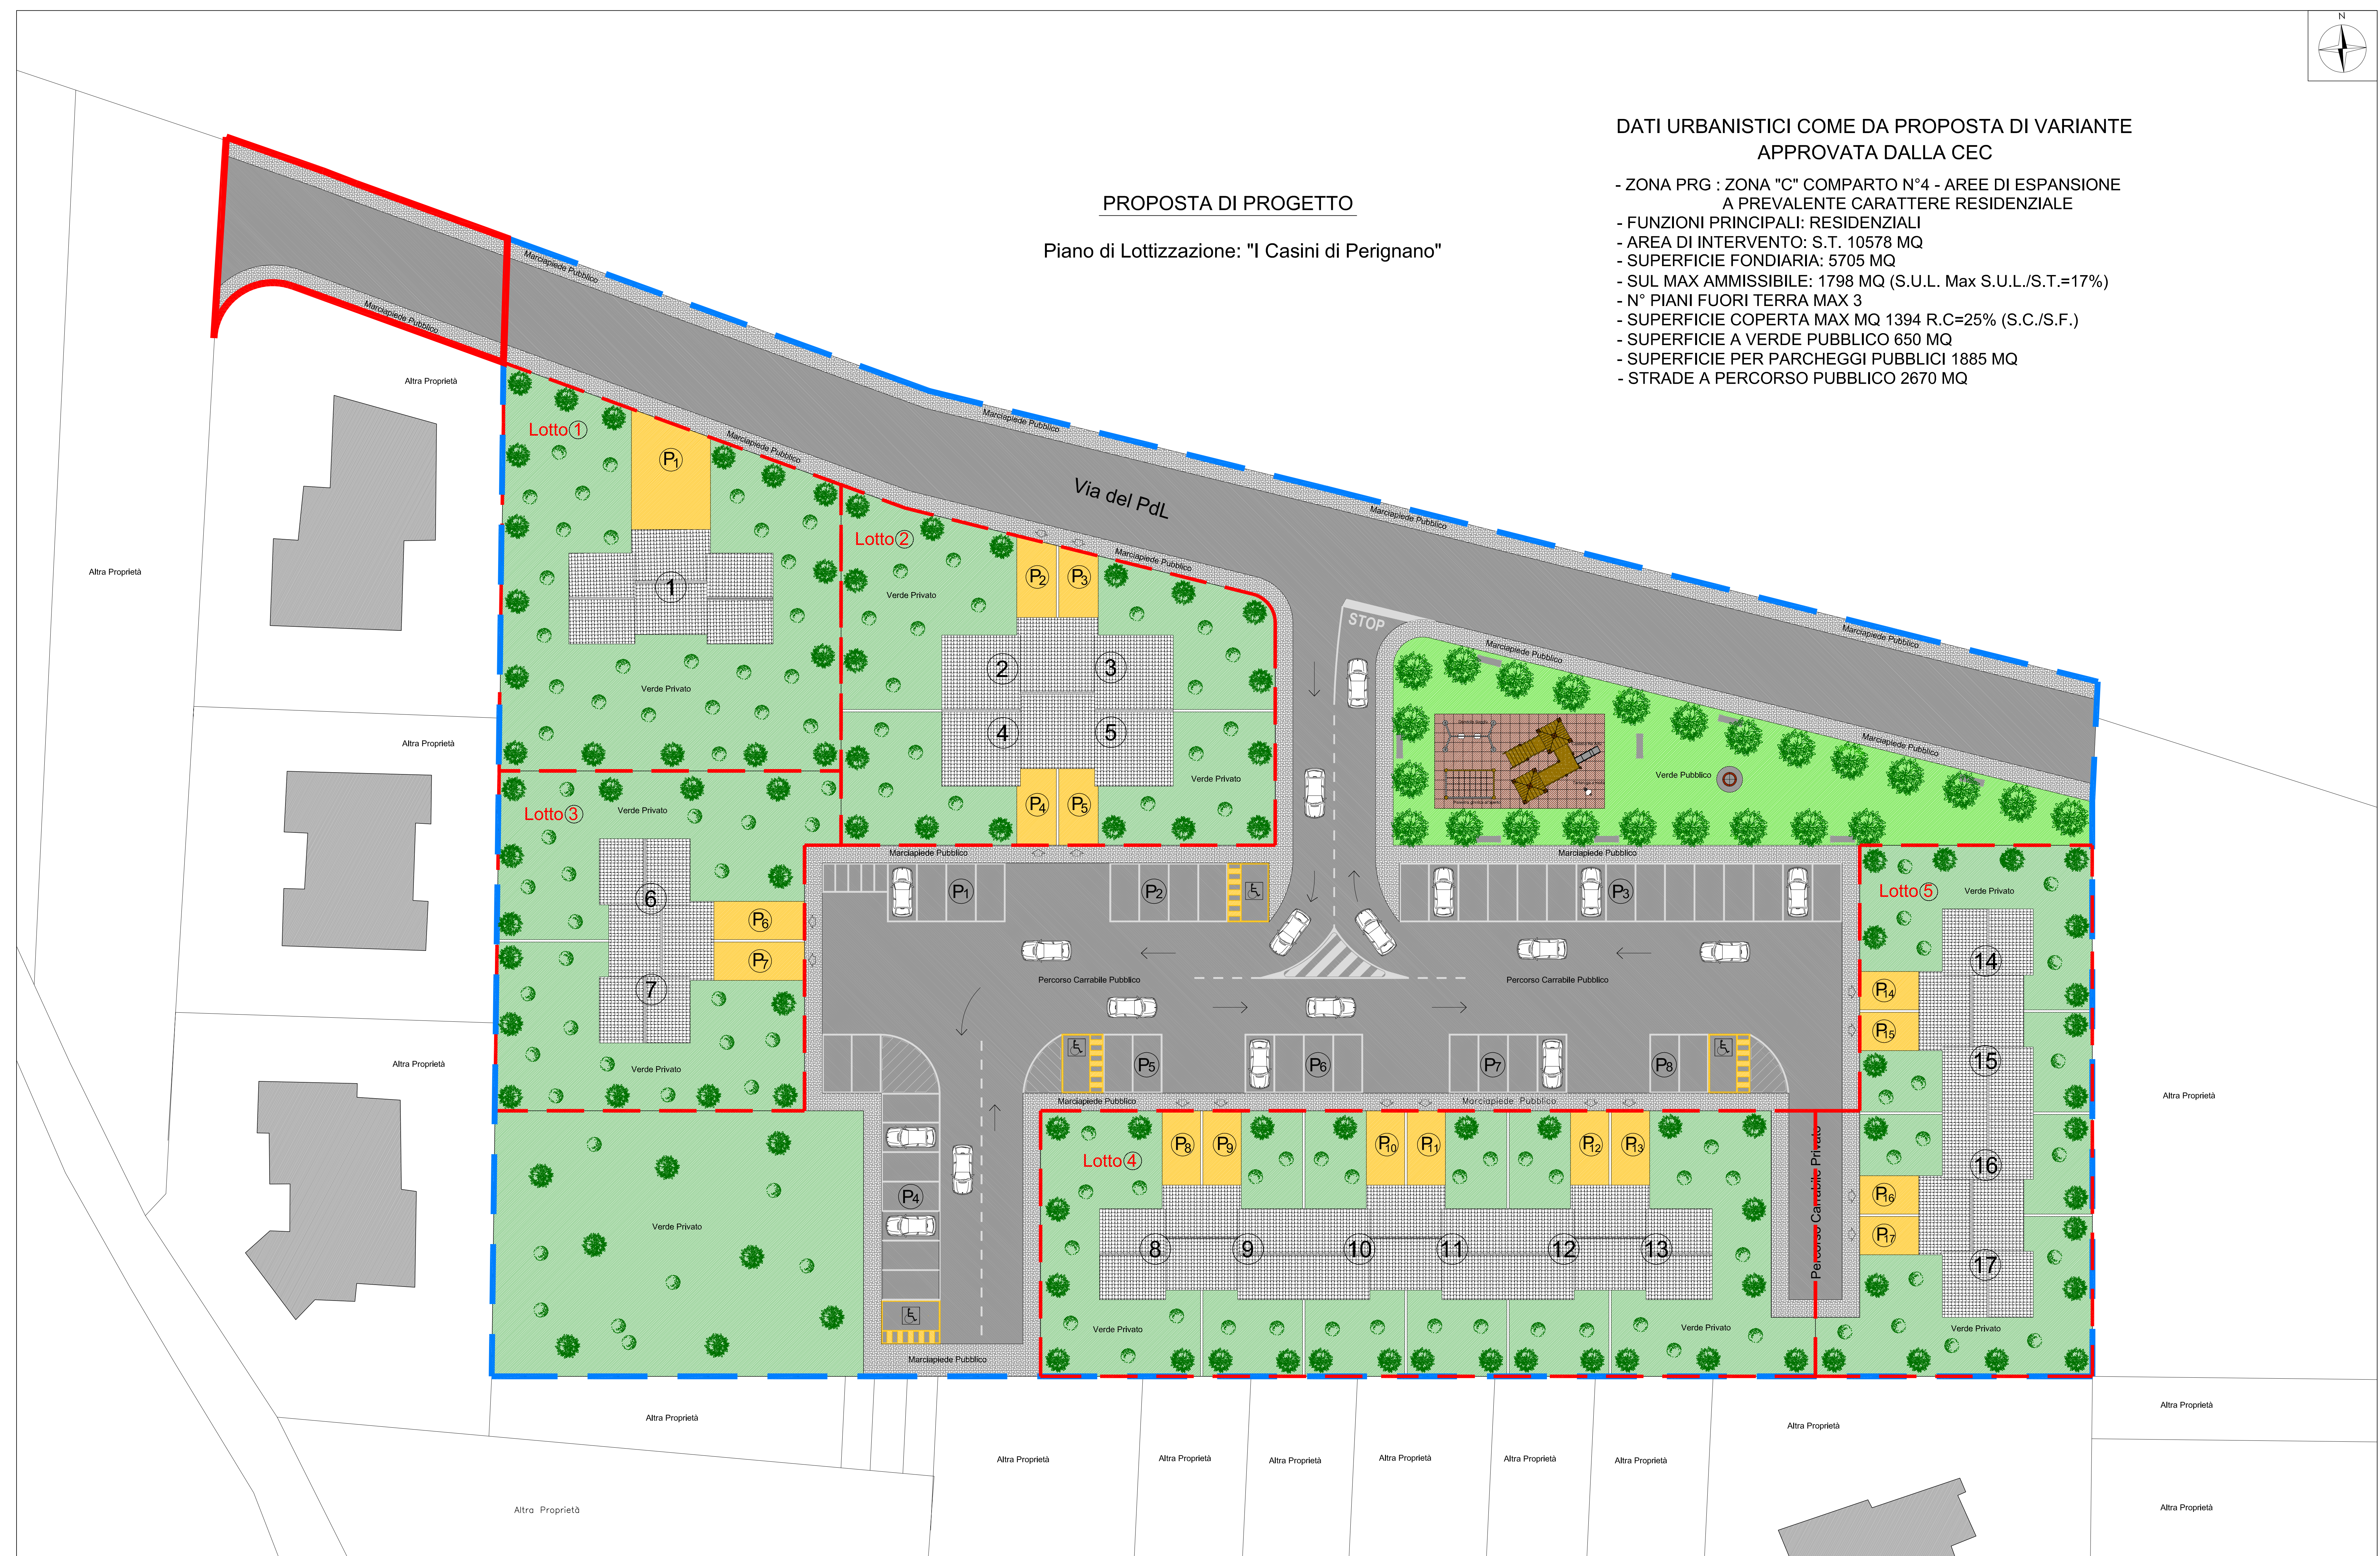

Estratto mappa catastale Foglio 22 Particella 344

scala 1:200

- Comparto oggetto di intervento
- Lotto integrato al PA come da "Proposta di variante"
- Lotti di intervento
- Edificato esistente
- Numero unità immobiliare
- Numero del lotto
- Marciapiede pubblico
- Strada e spazi di manovra
- Verde pubblico
- Verde privato
- Parcheggi privati