


Arch. Stefano Casali 50011 CALCI - Via Napoli, 5
 Tel. 0585855272 - Fax 0585858189 - C. Mail 53313440773 arch@stefanocasali.it
Ing. Michele Bedini 54121 PISA - Via Novaceno, 10
 C. Mail 538.9252499 - Fax 059712593 - Fax 050.9712815 ing@bedinimilano.com
 Oggetto: Integrazioni alla domanda di PIANO ATTUATIVO
 PIANO ATTUATIVO - ZONA C - AREE DI ESPANSIONE A PREVALENZE CARATTERE RESIDENZIALE - COMPARTO 4
 Ubicazione: Comune di Lari - Loc. Le Casine - Perignano
 Proprietà: King Immobiliare s.r.l. Biondi-Catocci Antonelli-Tarini Bendinelli
 Giorgini-Masini Princi-Sarocelli Princi-Filippeschi-Magnani Nannelli

G SCHEMA URBANIZZAZIONE
 GAS METANO

Scala: 1:200
 Data: Novembre 2013

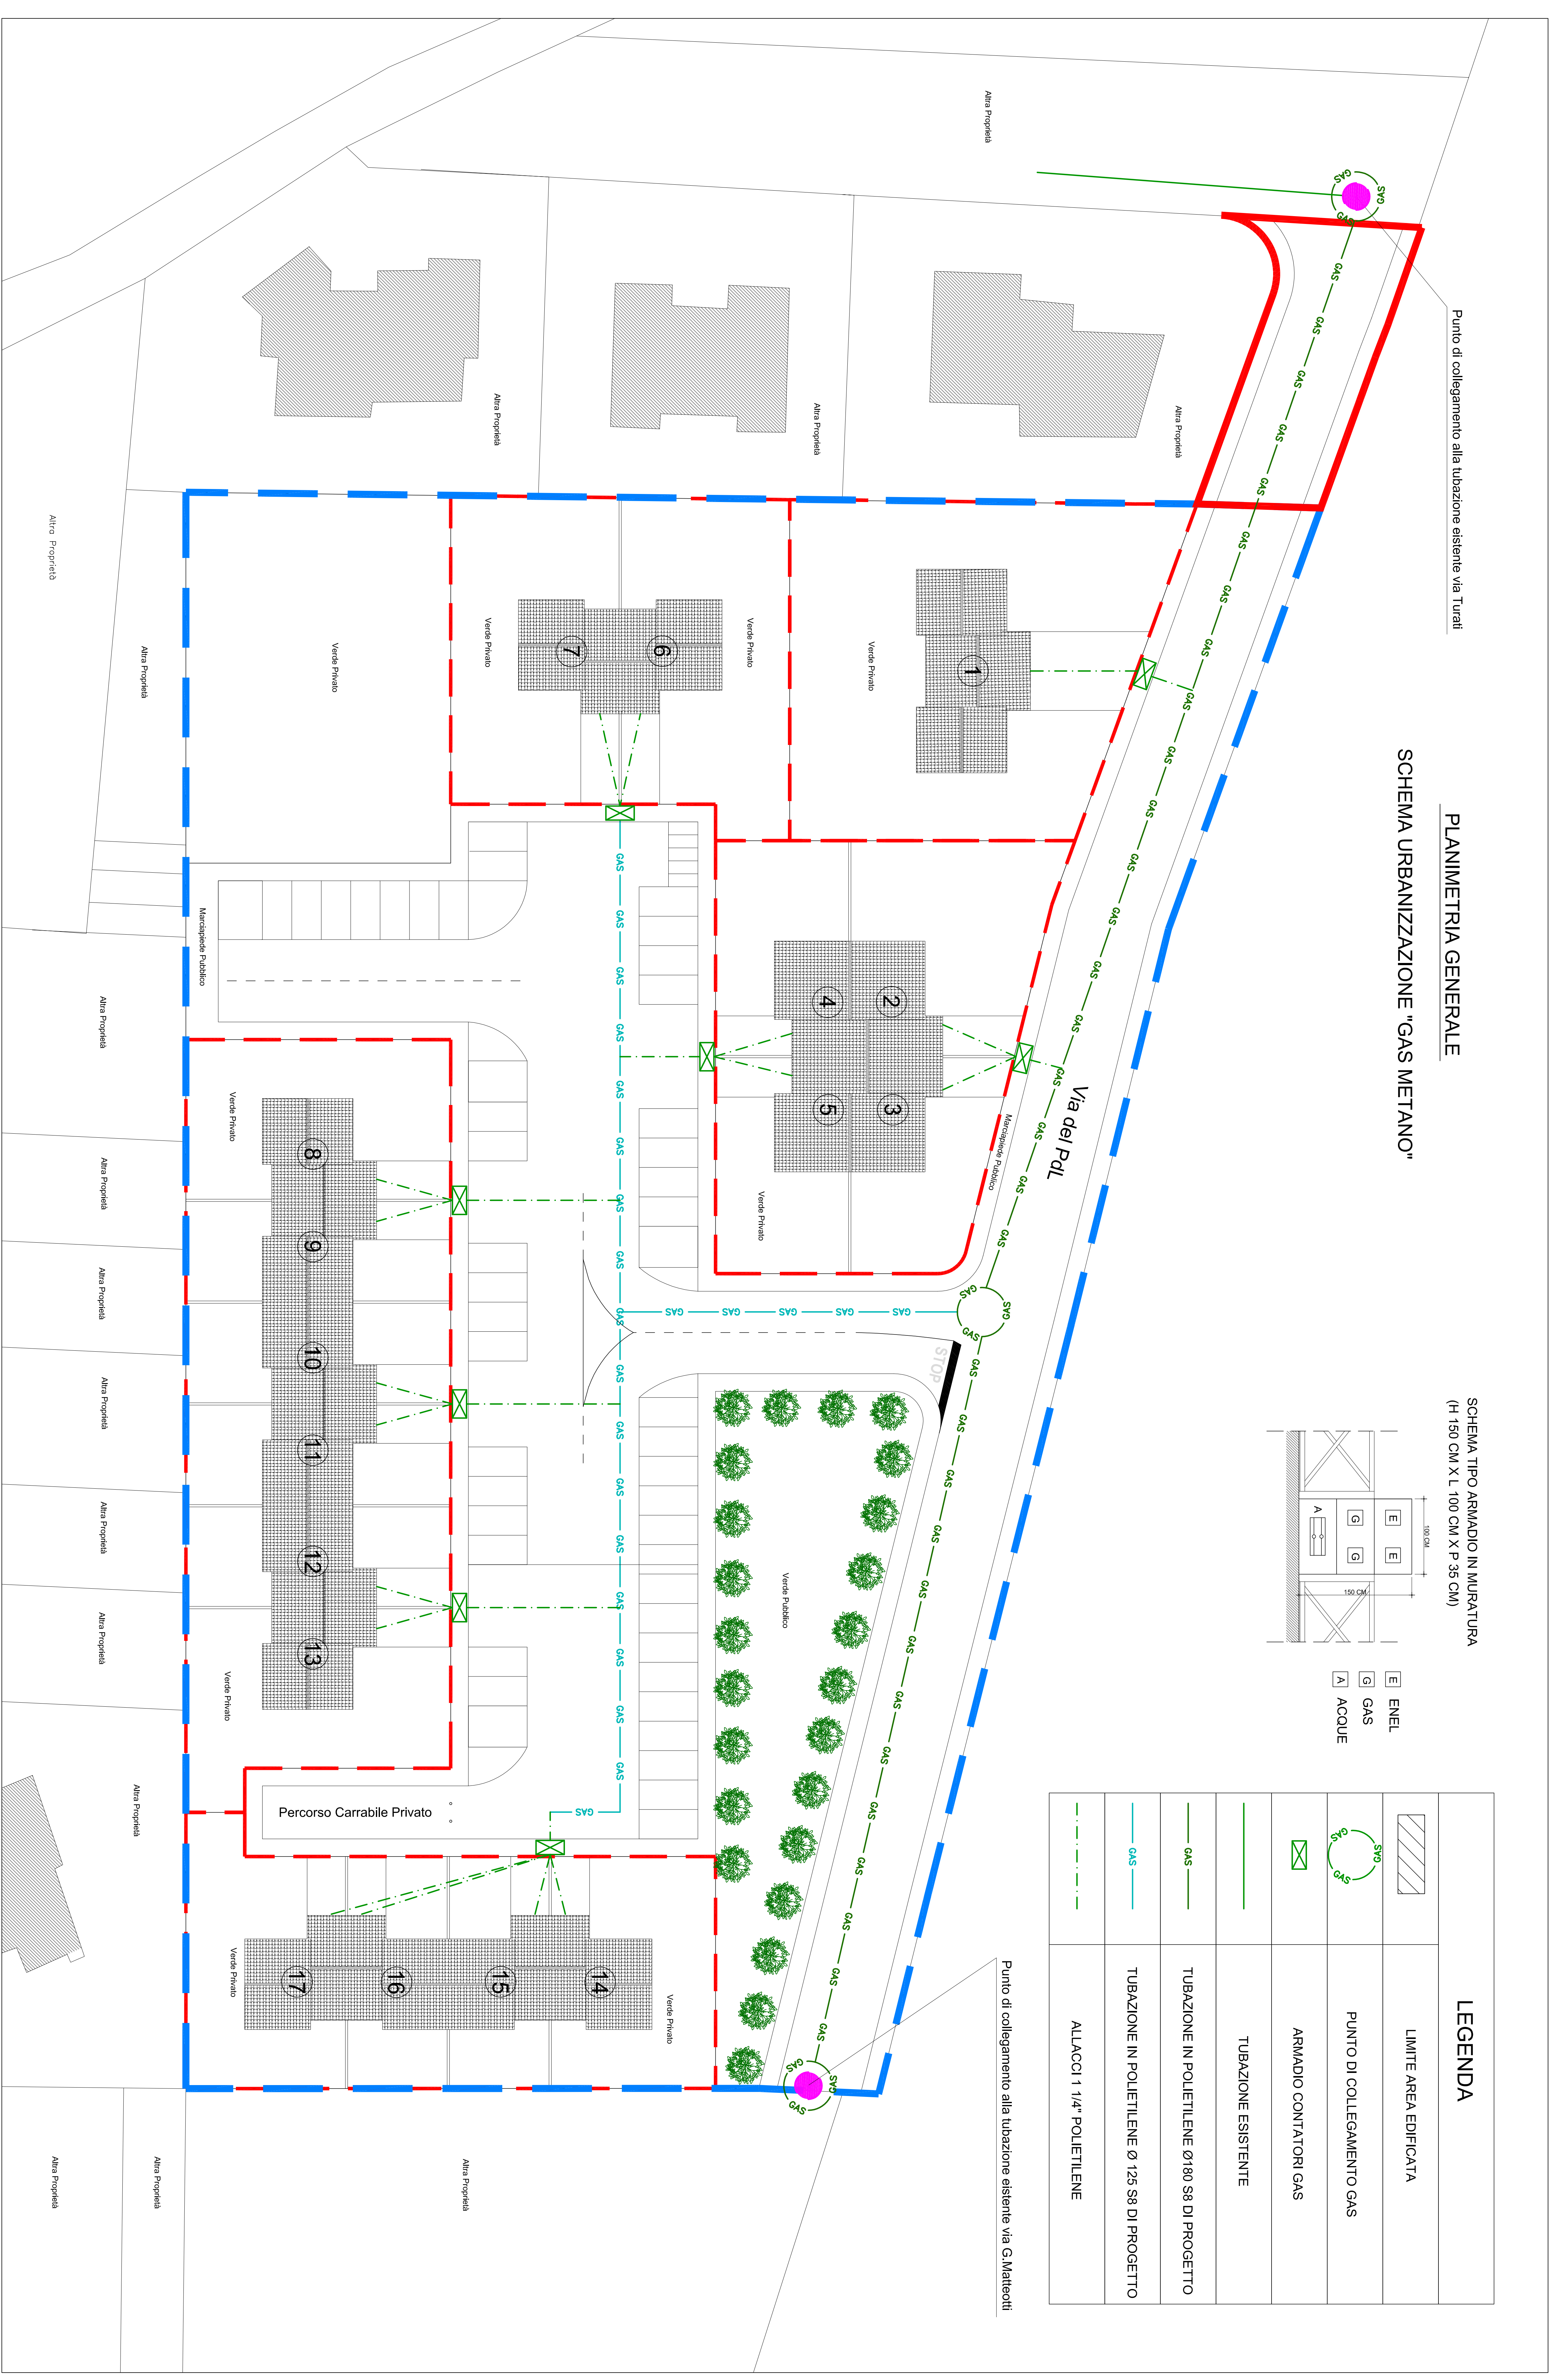

Estratto mappa catastale Foglio 22 Particella 344 scala 1:200
 Contorno oggetto di intervento Lotto integrato al P.a. come da "Proposta di variante" Lotti di intervento