

**Progettazione Urbanistica**  
 Arch. Giuliano Masasetani  
**STUDIO MASSETANI Architettura & Urbanistica**  
 Collaboratori:  
 Pianificatore Territoriale Luca Magazzano  
**Indagini geologiche ed idrogeologiche**  
**STUDIO GEOPROGETTI**  
 Dott. Geol. Francesco Franchi  
 Dott. Geol. Alberto Fratini  
 Giovane professionista  
 Dott. Geol. Roberto Martei  
**STUDIO ROCKE.ENG.**  
 Dott. Ing. M<sup>e</sup> Nicola Croce  
**Analisi agroecologiche**  
 PFM S.r.l. Società tra professionisti  
 Dott. Agr. Guido Franchi  
 Dott. Agr. Federico Martinelli  
**Analisi socio-economiche**  
 Dott. Alessio Falorni - AltiMark  
**Acustica e risparmio energetico**  
 Prof. Ing. Fabio Fanozzi  
**Normative edilizie e urbanistiche**  
 Dott. Avv. Piero Tonelli - Studio Gracili Associato


**Responsabile del Procedimento:**  
 Arch. Nicola Brunetti  
**Garante dell'Informazione e della Partecipazione:**  
 Geom. Simone Giovannelli

Adozione:  
 Approvazione:



QC  
 03 n. 2 Territorio comunale

Data: Maggio 2017  
 Scala 1:10.000  
 Rev. Settembre 2018

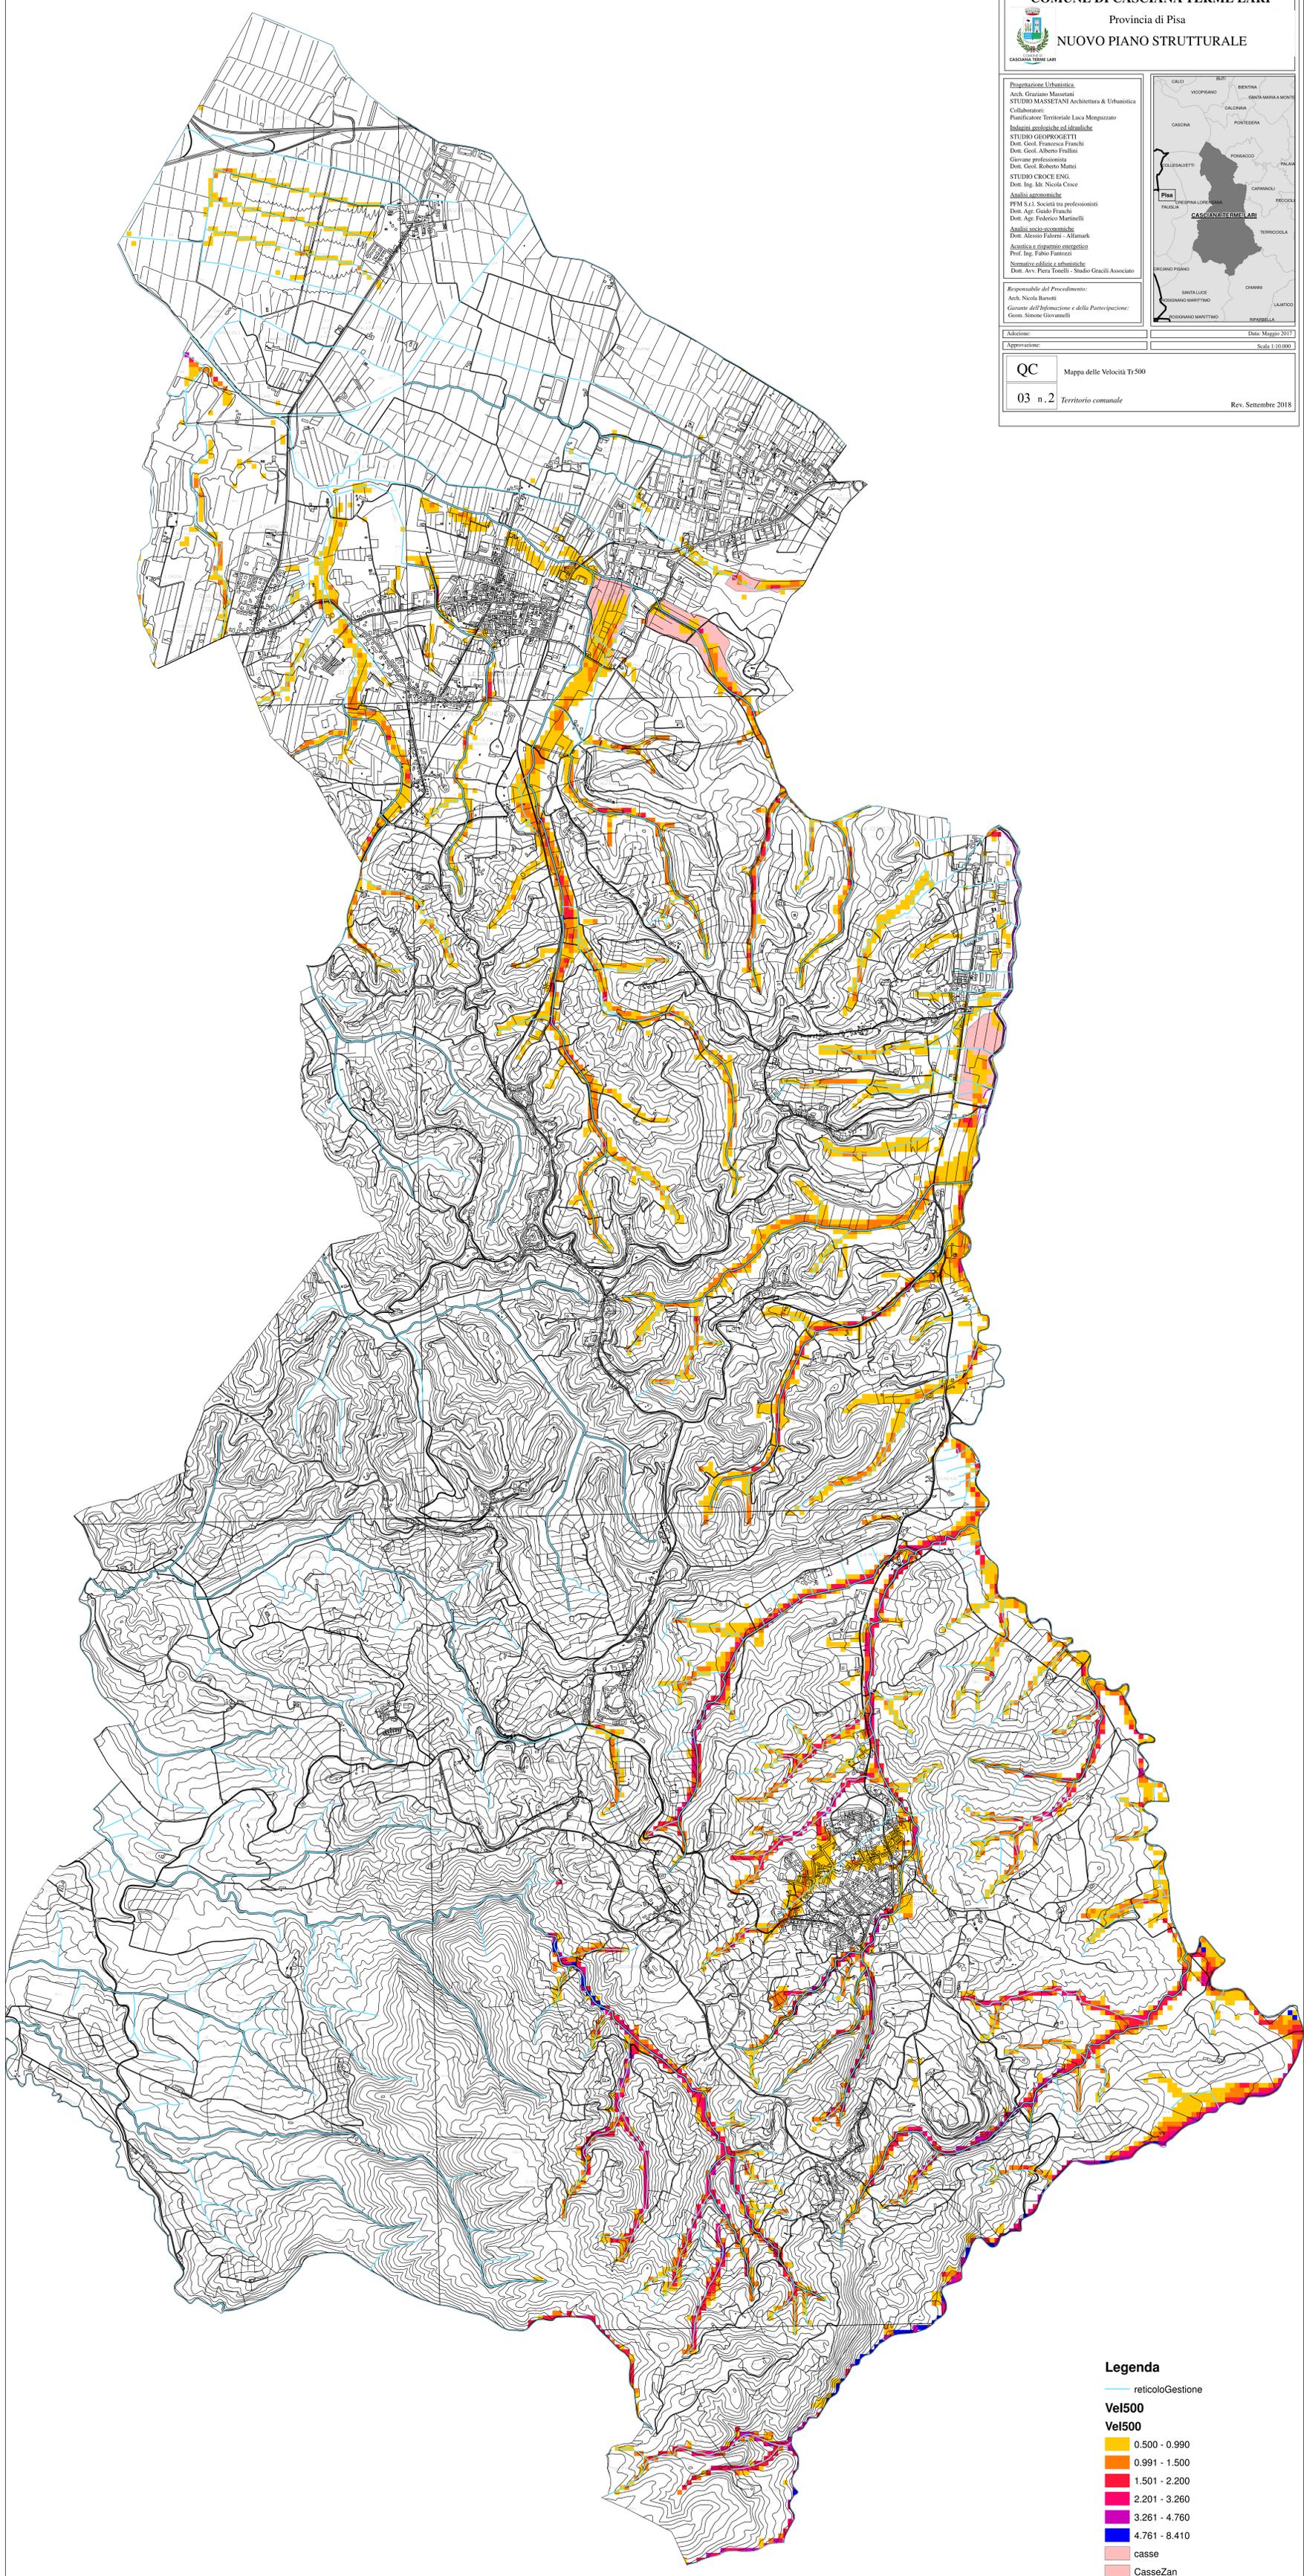

- Legenda**
- reticoloGestione
  - Vel500**
  - 0.500 - 0.990
  - 0.991 - 1.500
  - 1.501 - 2.200
  - 2.201 - 3.260
  - 3.261 - 4.760
  - 4.761 - 8.410
  - casse
  - CasseZan