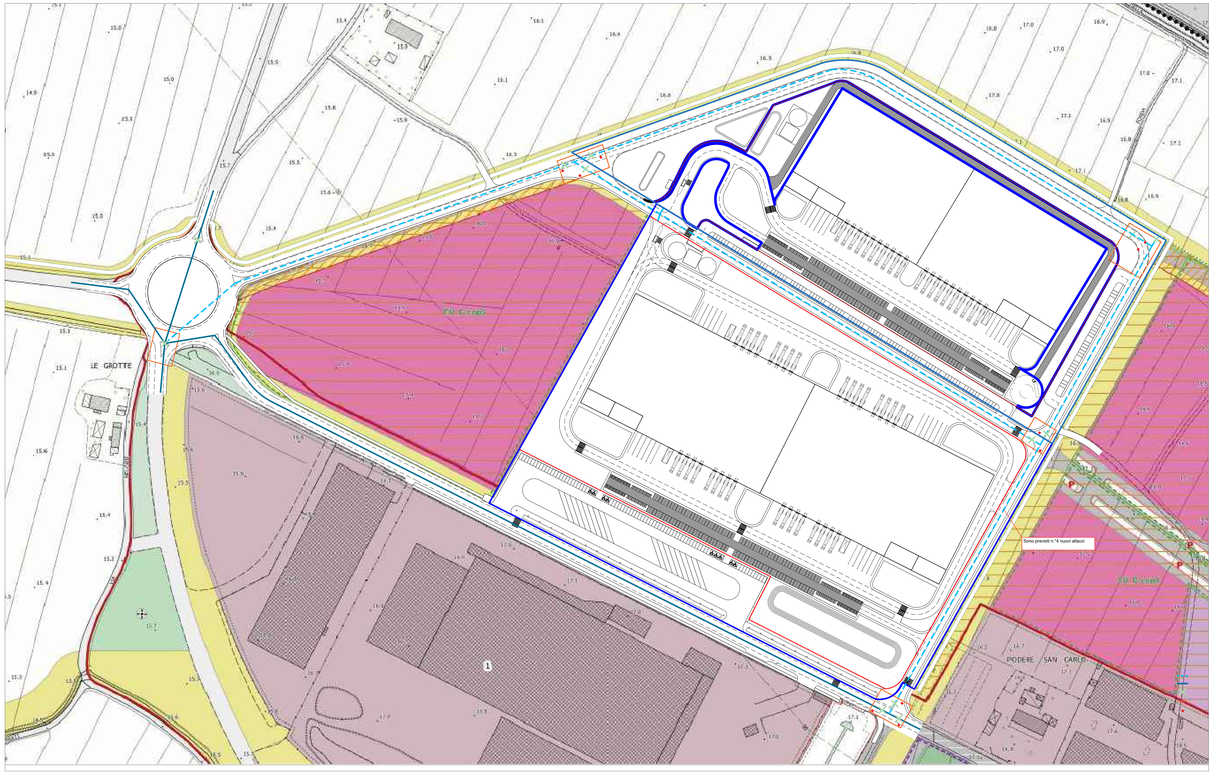

Superficie territoriale TU_C.cop1

Superficie fondiaria TU_C.cop1

Superficie territoriale TU_C.cop2

Superficie fondiaria TU_C.cop2

Rete acquedotto di progetto Ø 150 in GS

Rete acquedotto esistente

Saracinesca in ghisa

Asta di manovra per ogni valvola

Pozzetto 60x60

Previsione di consumo idrico (prelevando il consumo medio al giorno per ogni singolo cliente in 250 l/g) al giorno per ogni singolo cliente ai fini dei calcoli antincendio ad un consumo stimato di 8800 l/giorno

Dettaglio costruttivo rete idrica - Scala 1:20

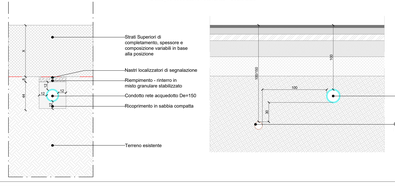

COMUNE DI CASCIANA TERME LARI

Piazza Vittorio Emanuele II, 2 - Lari (PI)

BLOSSOM AVENUE
FOR BETTER HUMAN LIVING

PIANO ATTUATIVO CONFORME AL P.O. ADOTTATO
Comparto 7 - Area di trasformazione TU_C.cop1 a destinazione logistica

4.E.1

Inquadramento sottoservizi- rete idrica
stato di fatto, stato di progetto
TU_C.cop1+TU_C.cop2

Scala 1:1000

PROPONENTE

CROMWELL PROPERTY GROUP

Cromwell Property Group Italy S.r.l.

PROGETTAZIONE E COORDINAMENTO DEL PROGETTO
The Blossom Avenue Partners
Prof. Arch. Mario Cucinella
Arch. Franco Zaninello
Arch. Luca De Stefani
Corso Garibaldi, 22 - Milano
Tel. +39 (02) 805 2040
thepartners@pec.it

PROGETTAZIONE
Studio Associato Cerbi & Associati
Arch. Paolo Cerbarti
via Cosmo, 3, 66054 - Vasto (CH)
info@studioassociatocerbiandrea.it

PROGETTAZIONE
Studio Associato Bisogni
Architetti e Ingegneri
Geom. Andrea Bisogni
Geom. Andrea Biagi
via Ricasoli, 58 - Firenze
tel/gp P. Lotti, 64/ 36024 - Santa Croce sull'Arno
pannochi.associati@pecinet.it

GEOLOGIA, GEOTECNICA, IDRAULICA, AMBIENTALE
Studio Lotta
Dott. Enrico Lotta
via A. Diaz, 171 - 56125 - Pontedera (PI)
info@studiolotta.it

IDROGEOLOGIA E INVASO/ACQUE IDROLUCE
Dott. Ing. Silvia Lucia
via di Gello, 42/c 56036 - Pieranico
silvia.lucia@ingpec.eu

STUDIO DEL TRAFFICO E ACUSTICA
TEA consulting
Ing. Alessandro Nava
via G. B. Grassi, 15 20157 - Milano
info@teaconsulenze.com

PROGETTAZIONE DEL VERDE
Studio Architettura Paesaggio di Luigina Pinna
Dott. Arch. Paesaggi. Luigina Pinna
Corso Garibaldi, 22 - Milano
info@studioarchitettura-paesaggio.it

Aggiornamento febbraio 2023