





Sez. A-A'

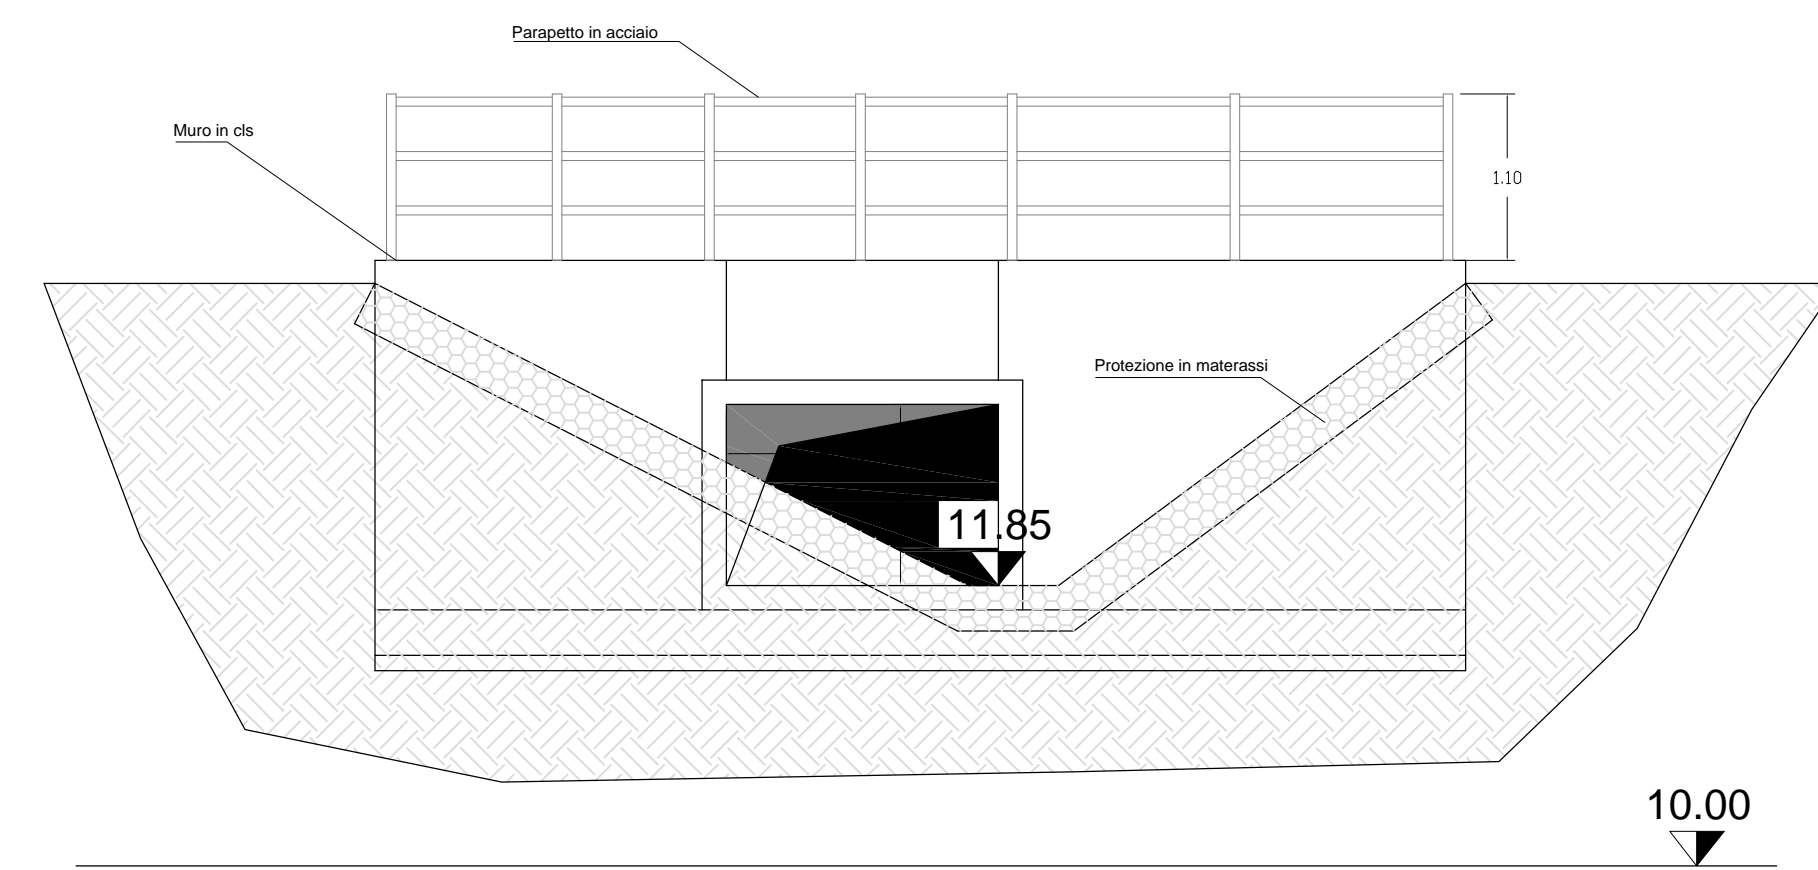

Sez. B-B'

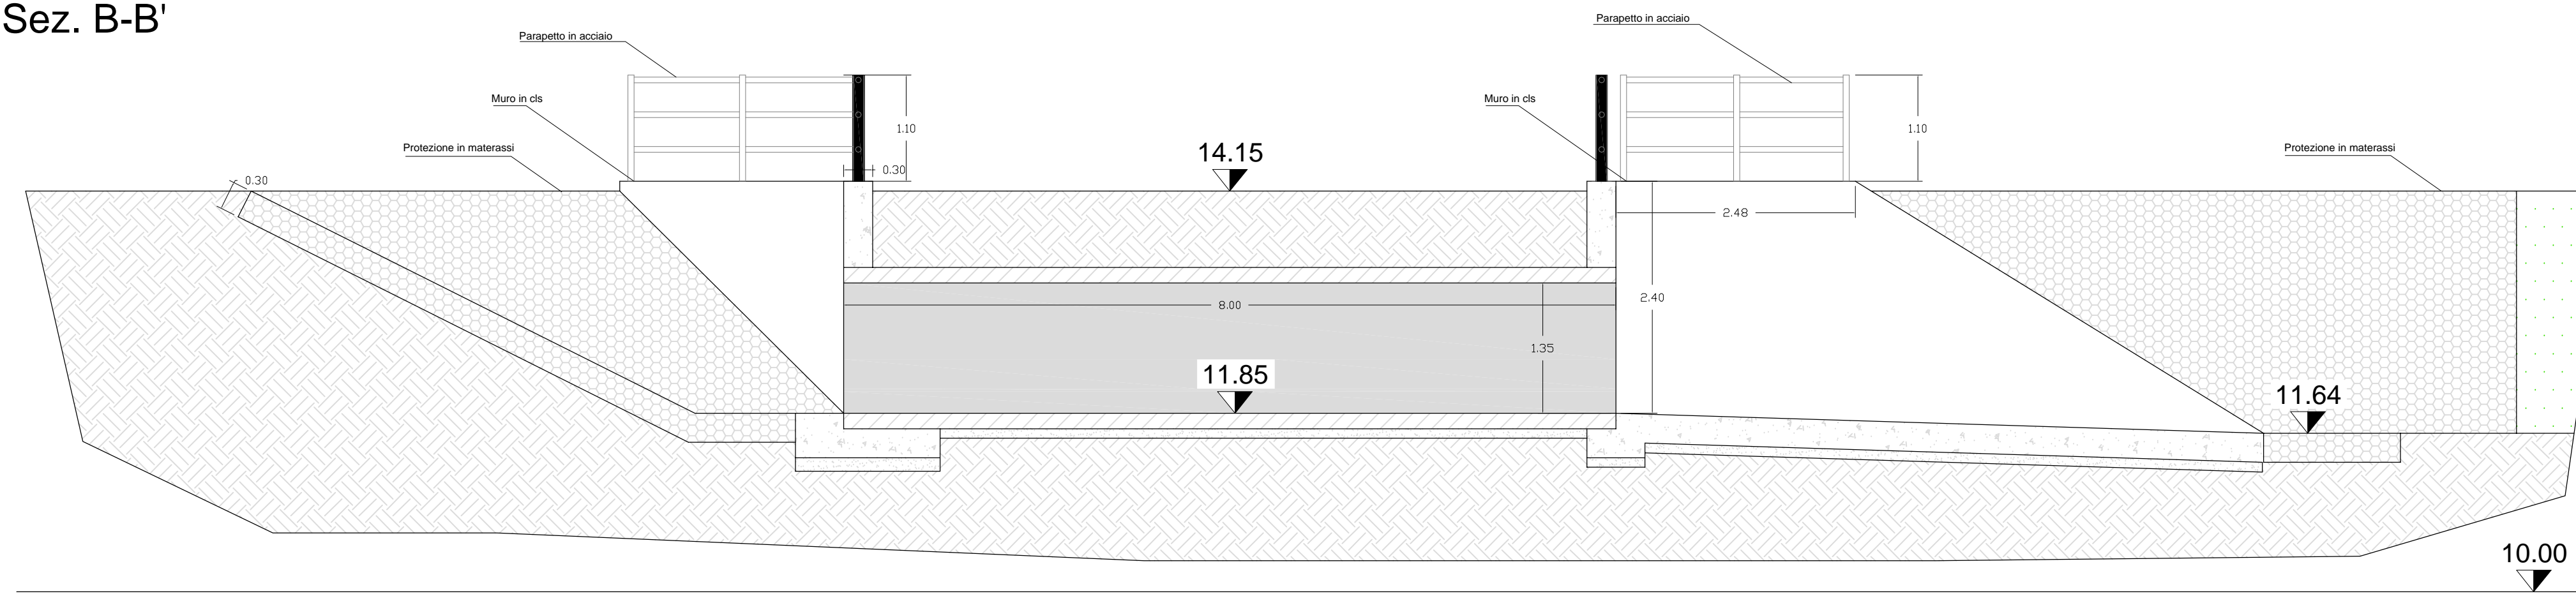

Sez. C-C'

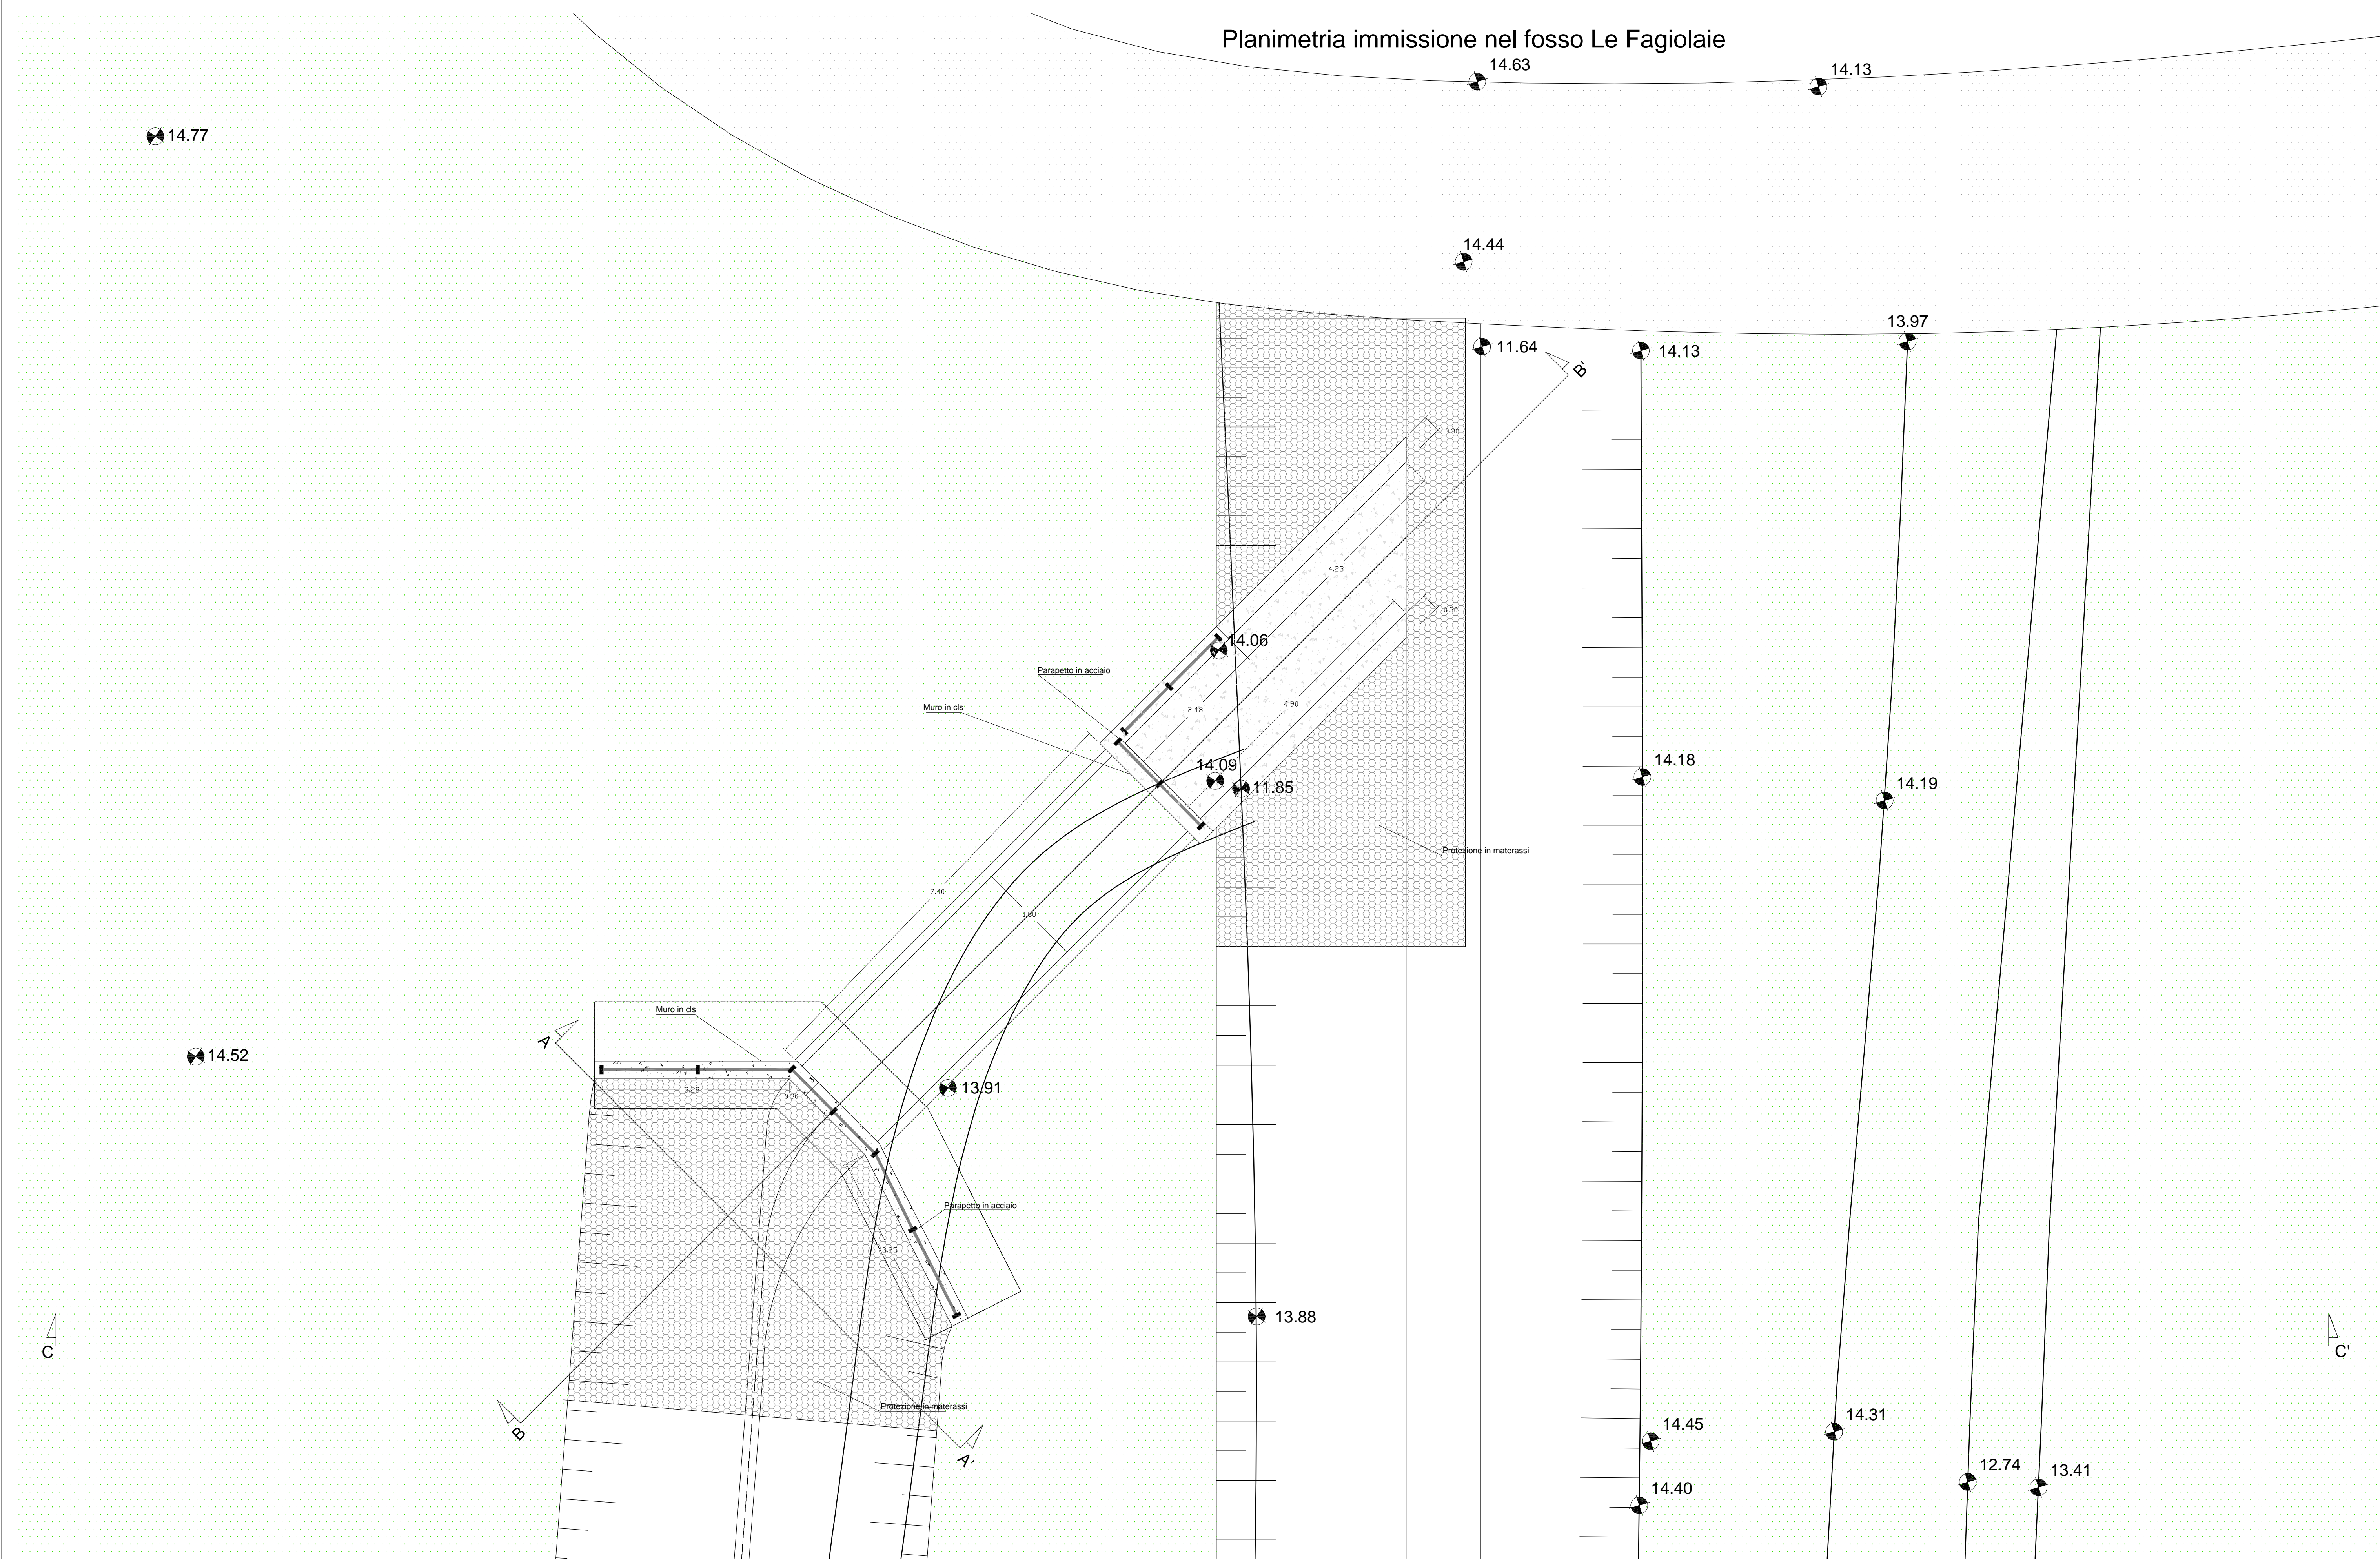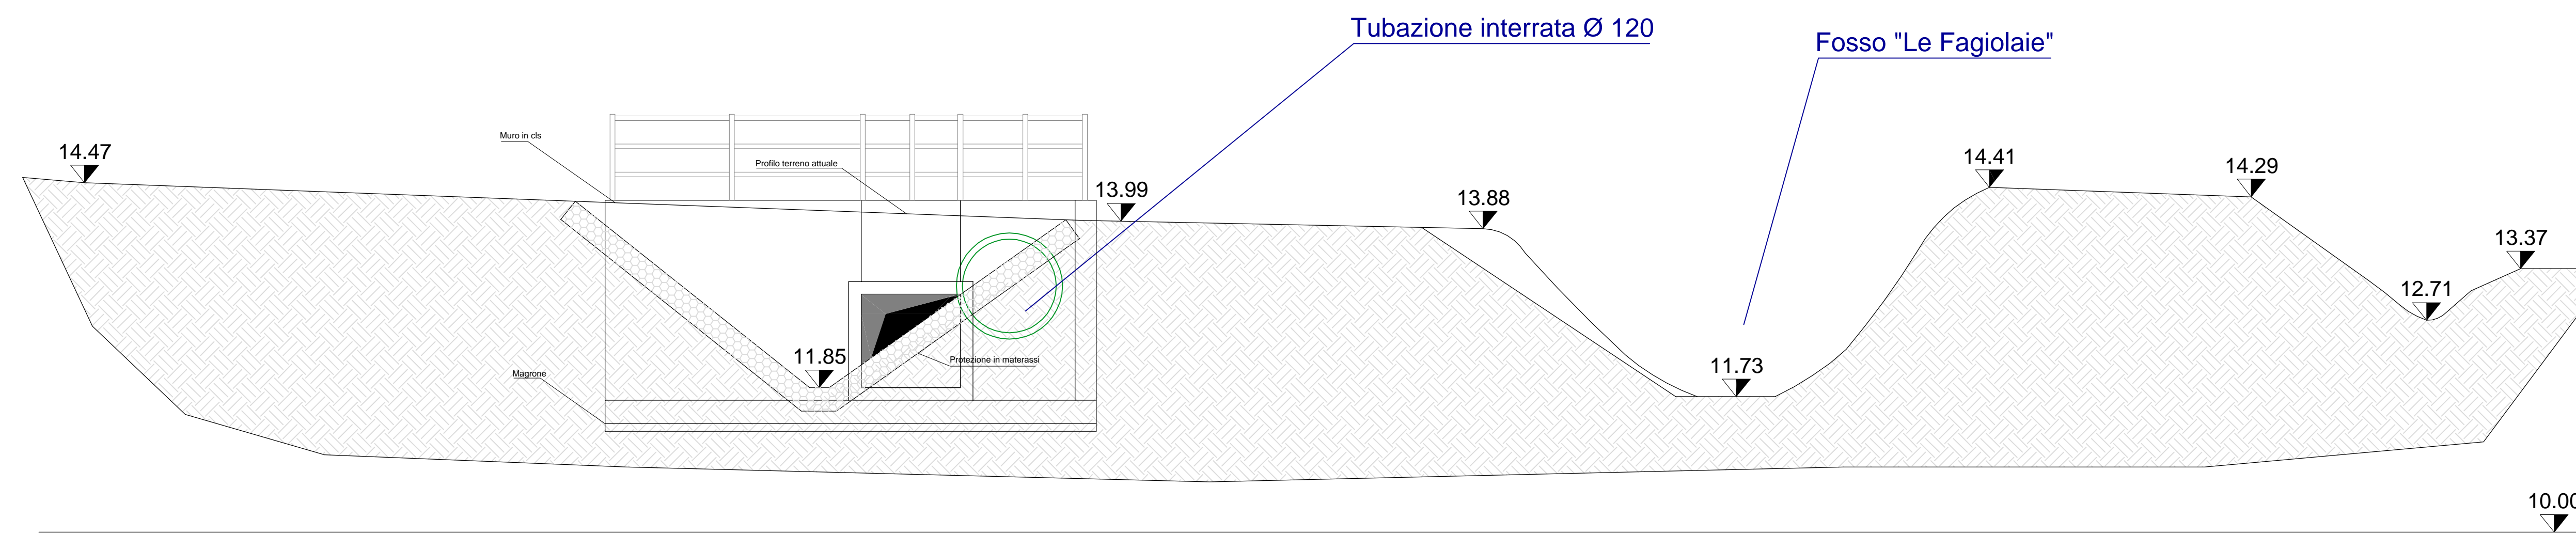

PROVINCIA DI PISA
 COMUNE DI LARI

PROGETTO:
**STUDIO IDROLOGICO E IDRAULICO A SUPPORTO
 DEL PIANO ATTUATIVO
 UTOE QUATTRO STRADE
 ZONA C
 COMPARTO 3**

OGGETTO:
Particolare immissione fosso Le Fagiolaie

TAVOLA:	REV:	DATA:	SCALA:	NUMERO COMMESSA:	NOME FILE:
T06	00	Giugno 2014	1:50	-	T06.pdf
PROGETTISTA:	CORIS E INDIRIZZI INGEGNERIA E TOPOGRAFICA		COMITANTE:		
INGENIUM Engineering & Co. Ing. Cristiano Remonini	 IMMO ASSOCIATO Via Mazzini 74 56025 Ponsacco		Immobiliare Fagiolaie s.r.l. Via Mazzini 74 56025 Ponsacco		

02			
01			
00	16/06/14	PRIMA EMISSIONE	
REV.	DATA	DESCRIZIONE MODIFICHE	