


CALCOLO ABITANTI EQUIVALENTI
 SECONDO QUANTO PREVISTO DALL'ART.19 DEL REGOLAMENTO
 COMUNALE DEGLI SCARICHI DI ACQUE REFLUE DOMESTICHE ED
 ASSIMILATE IN AREE NON SERVITE DA PUBBLICA FOGNATURA

A. per abitazione civile 1 A.E. ogni 35 mq di superficie lorda (o frazione)

2383 mq. (superficie lorda)

mq. 2575:35= 68 Abitanti equivalenti

N° 68 Abitanti equivalenti

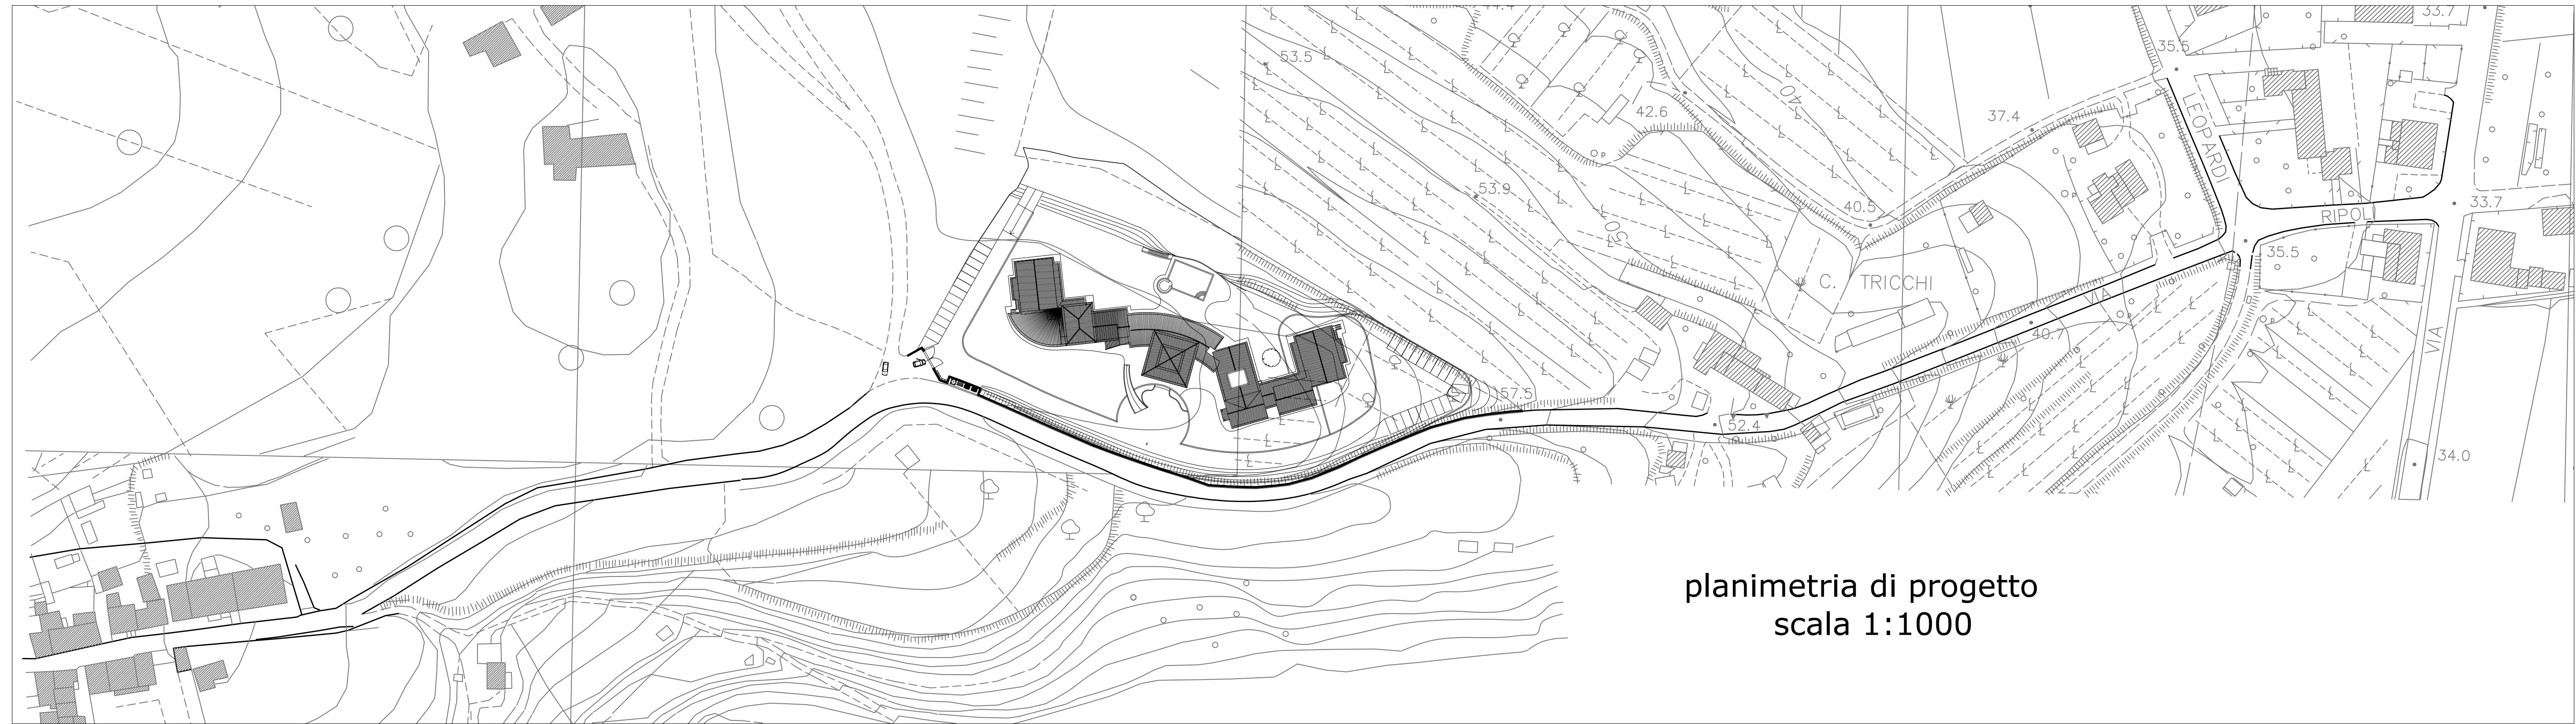

planimetria di progetto
 scala 1:1000

TRATTAMENTO SECONDARIO COME PREVISTO NELL'ALLEGATO
 3 DEL R.R. 46/R/08 PER ACQUE REFLUE URBANE COME DA
 TABELLA 4 D.lgs. Acque n°152 del 11/05/1999

FOGNATURA PUBBLICA



planimetria di progetto
 scala 1:500



Piano di Recupero
"Villa Donati"

U.T.O.E. a prevalente carattere residenziale di
 Cevoli / Ripoli.
 zona A - aree storizzate soggette a P.d.R
 Comparto 1*

Proprietà DONATI ALESSANDRO, WALTER, NADIA e
 NICCOLINI ANNA
 DREAM IMMOBILIARE S.r.l.

Ubicazione Comune di Lari - Fraz.Cevoli, via Cavallini n.1
 Fraz.Ripoli, via Ripoli

Progettista Arch. Carlo Menicagli

Oggetto RETE FOGNATURA UNITA' AMBIENTALE

D

Note:

Tavola **12** **Scala** 1: 500 1:1000
Data Febbraio 2013

Timbro e firma del tecnico