

LEGENDA

CONDOTTA GAS
tracciato esistente
in media pressione

NUMERO UTENZE 21



planimetria di progetto
scala 1:1000



Piano di Recupero
"Villa Donati"

U.T.O.E. a prevalente carattere residenziale di
Cevoli / Ripoli.
zona A - aree storicizzate soggette a P.d.R
Comparto 1*

Proprietà DONATI ALESSANDRO, WALTER, NADIA e
NICCOLINI ANNA
DREAM IMMOBILIARE S.r.l.

Ubicazione Comune di Lari - Fraz.Cevoli, via Cavallini n.1
Fraz.Ripoli, via Ripoli


Progettista Arch. Carlo Menicagli

Oggetto RETE GAS UNITA' AMBIENTALE

D

Note:

Tavola **13** **Scala** 1: 500 1:1000 **Timbro e firma del tecnico**
Data Febbraio 2013

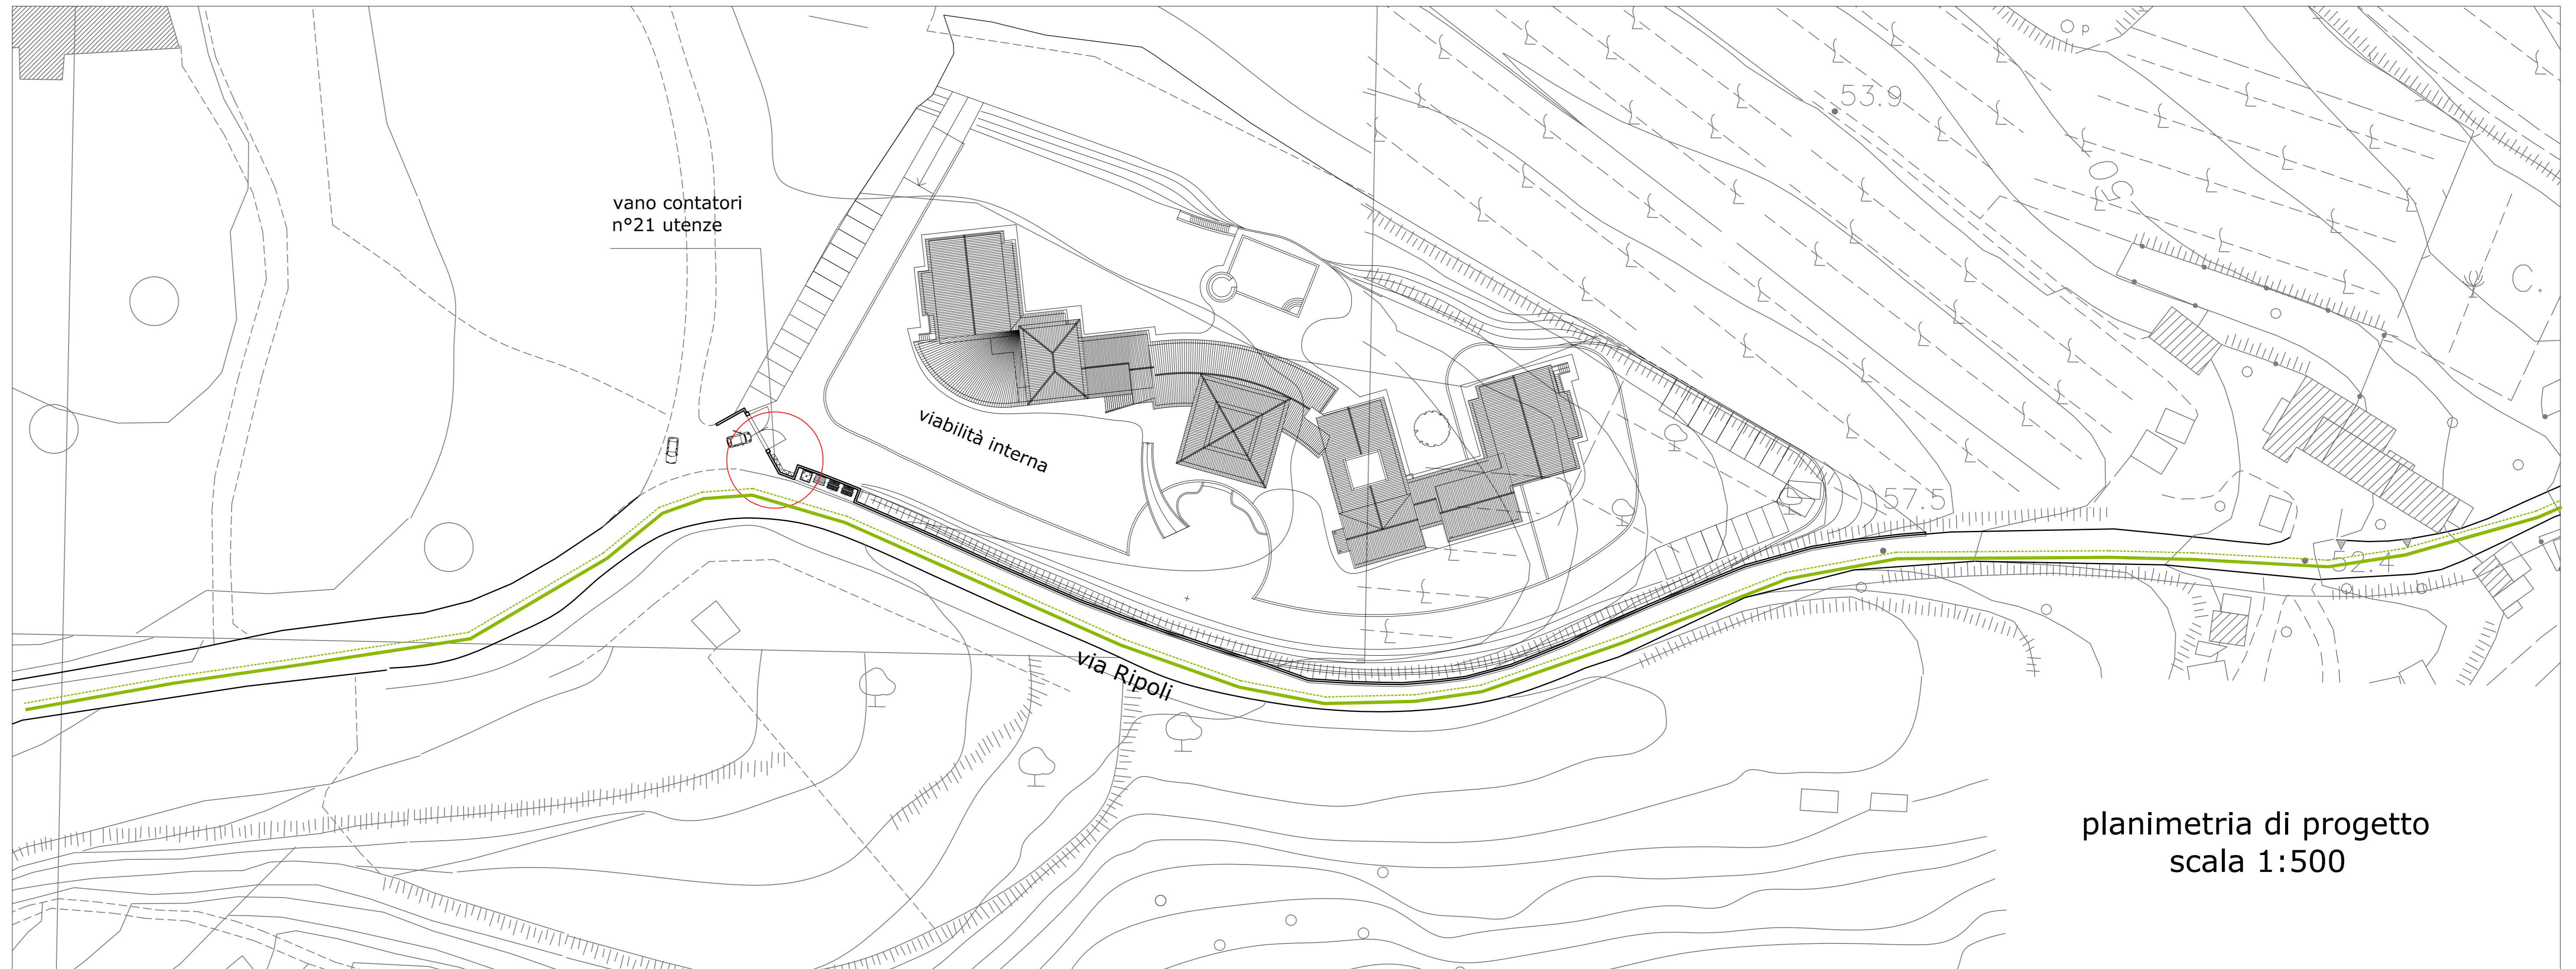

planimetria di progetto
scala 1:500