

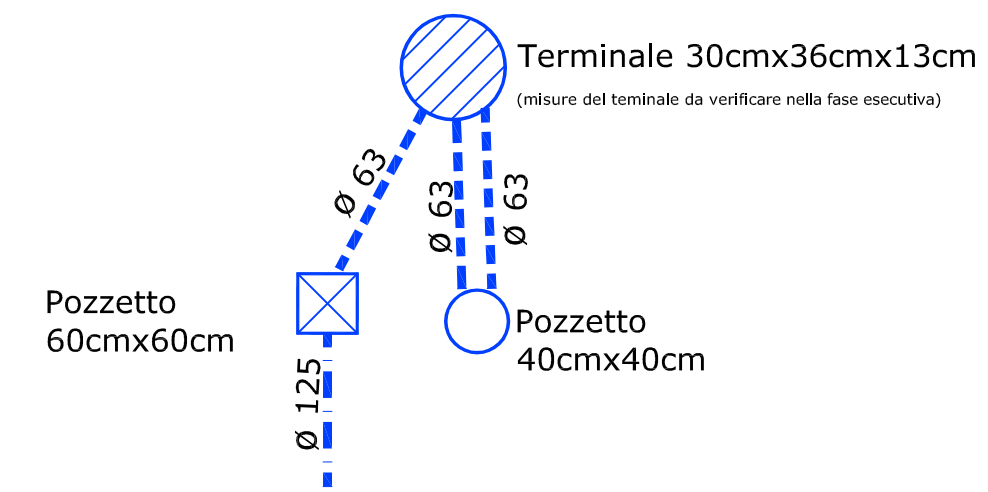


LEGENDA	
	Pozzetto 600 x 600 x 600
	Pozzetto 600 x 1200 x 600 x 600
	Ø 125
	Terminale Telecom
	Pozzetto 400 x 400 x 400
	Tubo Ø 63
	Tubo Ø 32

SCHEMA TERMINALE -POZZETTI

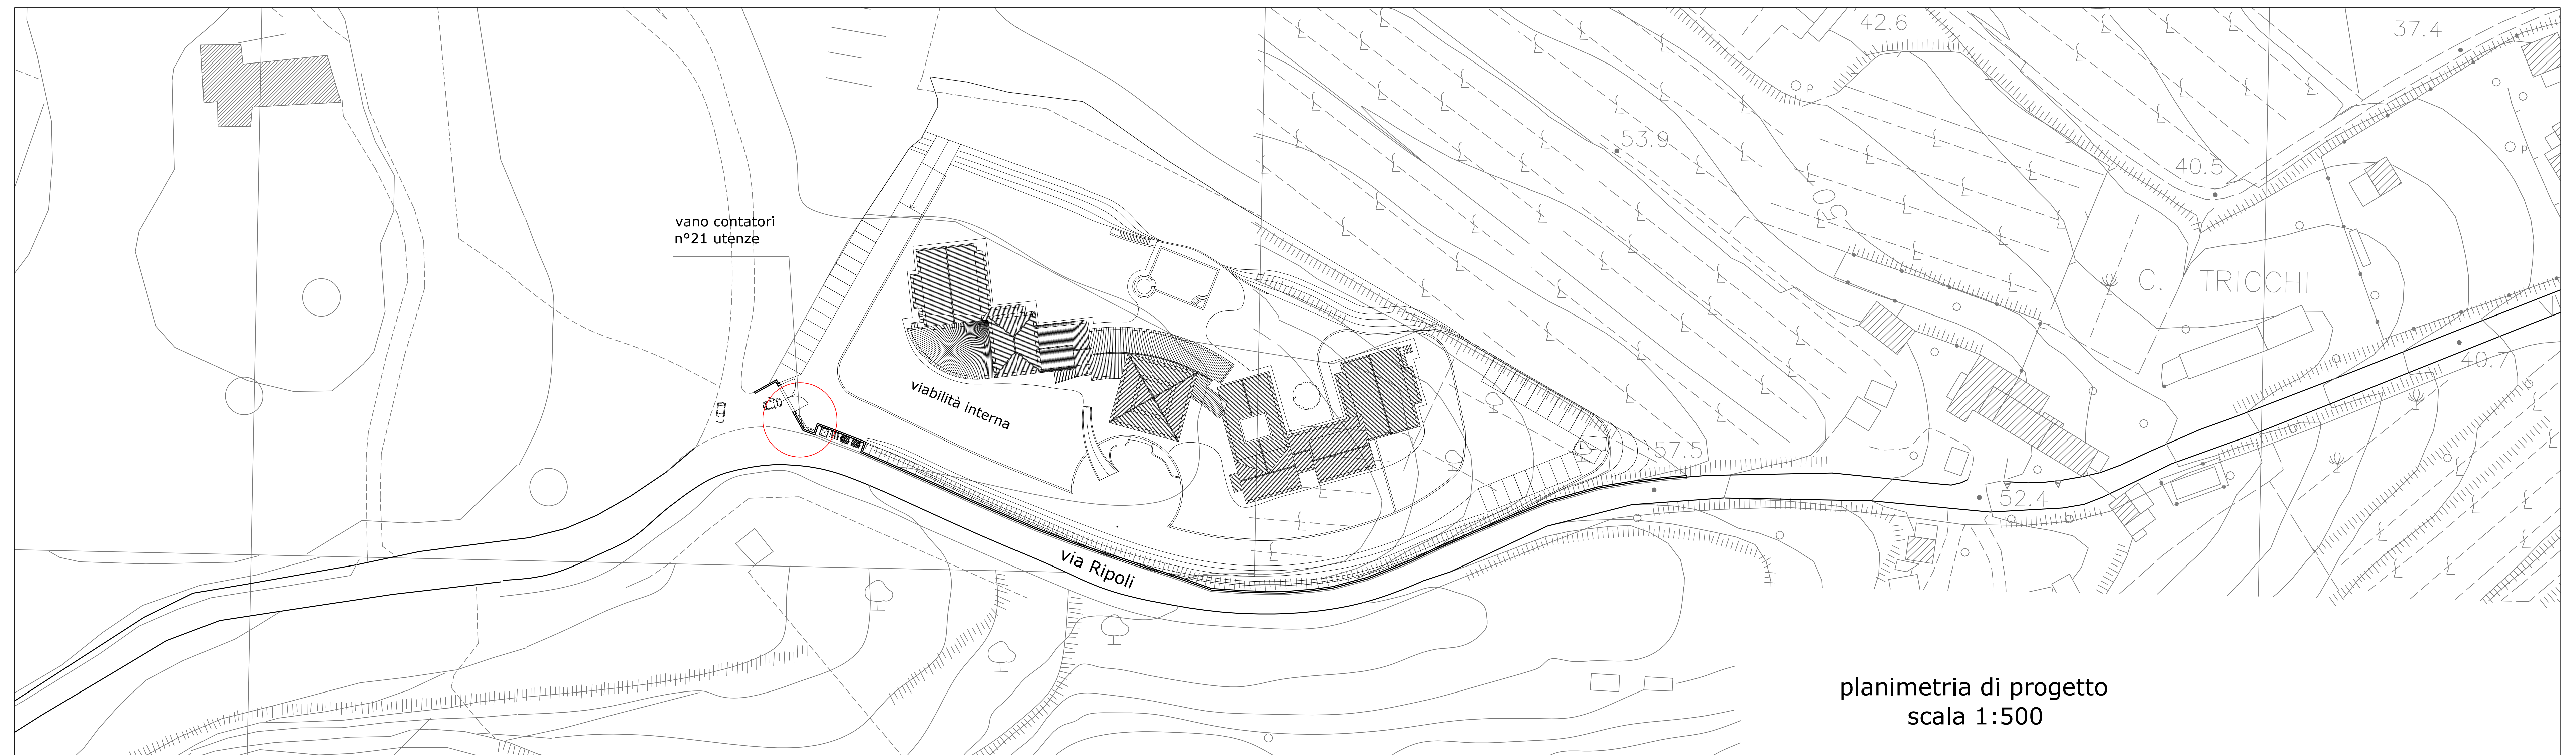

NUMERO UTENZE 21

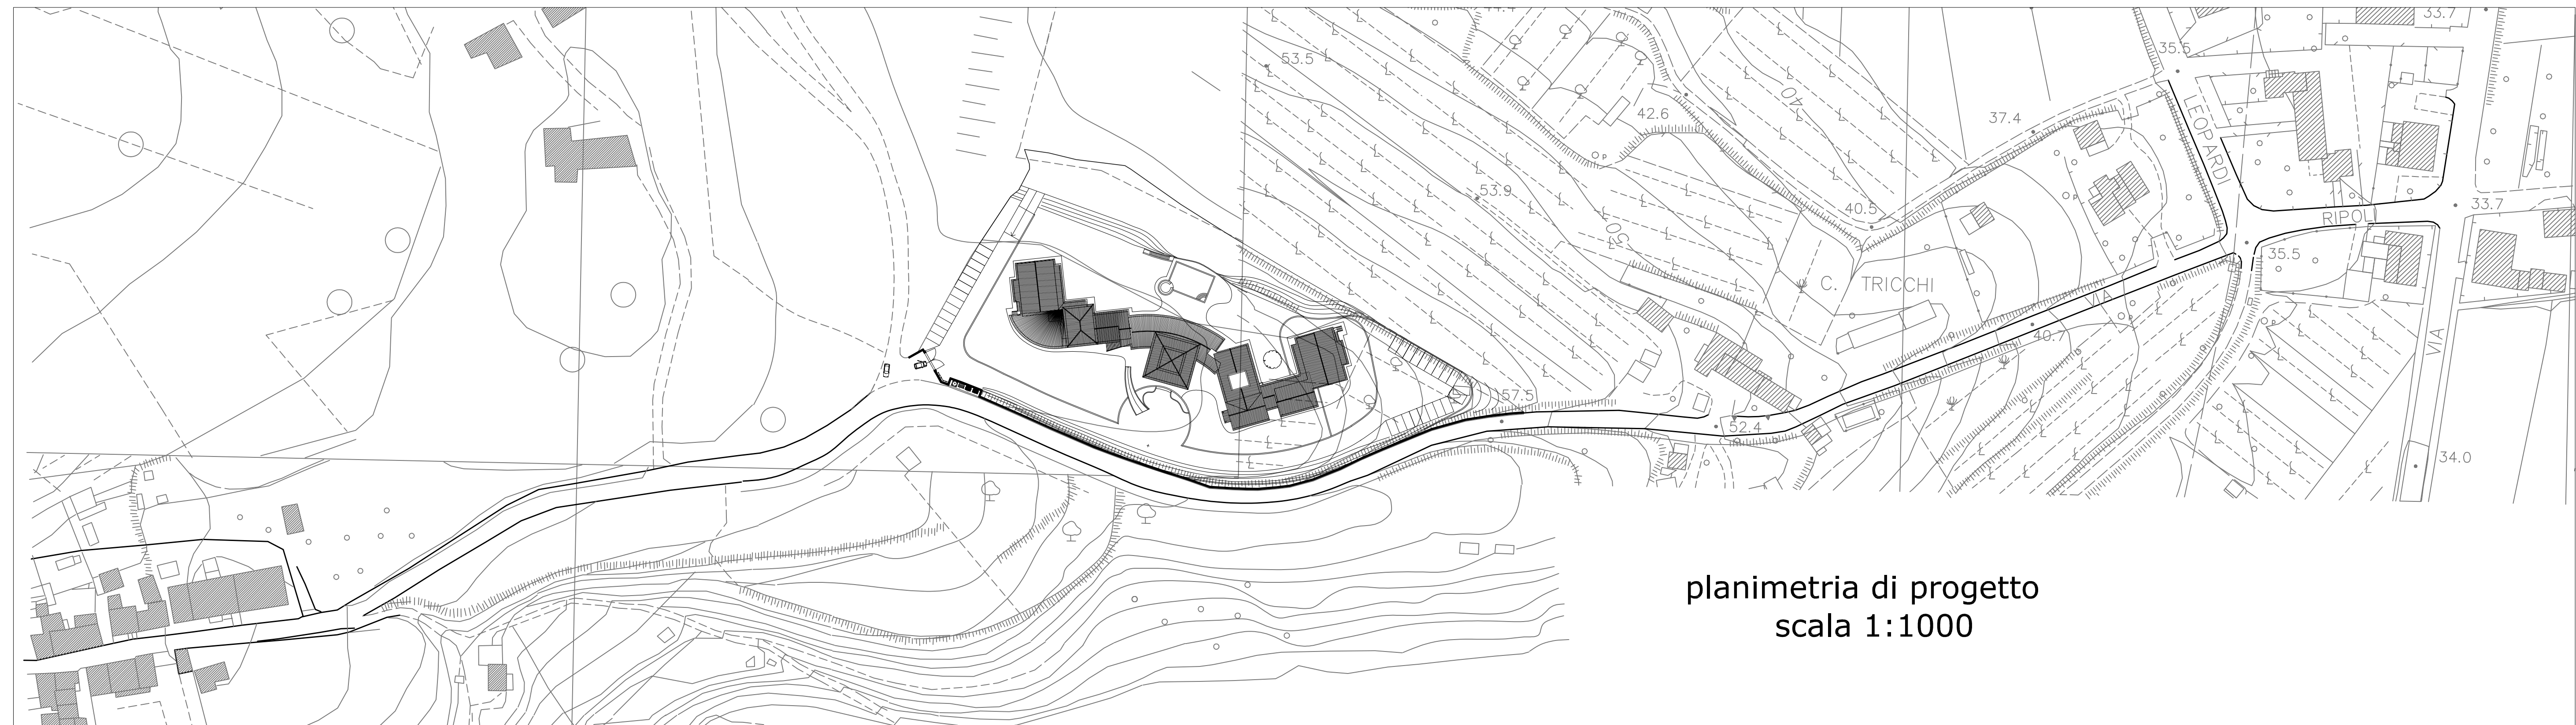

Piano di Recupero  
**"Villa Donati"**

U.T.O.E. a prevalente carattere residenziale di  
Cevoli / Ripoli.  
zona A - aree storizzate soggette a P.d.R  
Comparto 1\*

**Proprietà** DONATI ALESSANDRO, WALTER, NADIA e  
NICCOLINI ANNA  
DREAM IMMOBILIARE S.r.l.

**Ubicazione** Comune di Lari - Fraz. Cevoli, via Cavallini n.1  
Fraz. Ripoli, via Ripoli

**Progettista** Arch. Carlo Menicagli

**Oggetto** RETE TELECOM UNITA' AMBIENTALE

**D**

**Note:**

<b>Tavola</b> <b>16</b>	<b>Scala</b> 1: 500 1:1000	<b>Timbro e firma del tecnico</b>
	<b>Data</b> Febbraio 2013	