

particolare sistemazione confine
tra viabilità pubblica e
Unità Ambientale D



Piano di Recupero
"Villa Donati"

U.T.O.E. a prevalente carattere residenziale di
Cevoli / Ripoli.
zona A - aree storicizzate soggette a P.d.R
Comparto 1*

Proprietà DONATI ALESSANDRO, WALTER, NADIA e
NICCOLINI ANNA
DREAM IMMOBILIARE S.r.l.

Ubicazione Comune di Lari - Fraz.Cevoli, via Cavallini n.1
Fraz.Ripoli, via Ripoli


Progettista Arch. Carlo Menicagli

Oggetto SISTEMAZIONE DA REALIZZARSI AL
LIMITE DELL'UNITA' AMBIENTALE D
CON LA VIABILITA' PUBBLICA DI VIA
RIPOLI

D

Note:

Tavola	Scala	Timbro e firma del tecnico
18	1:50	
	Data	
	Febbraio 2013	

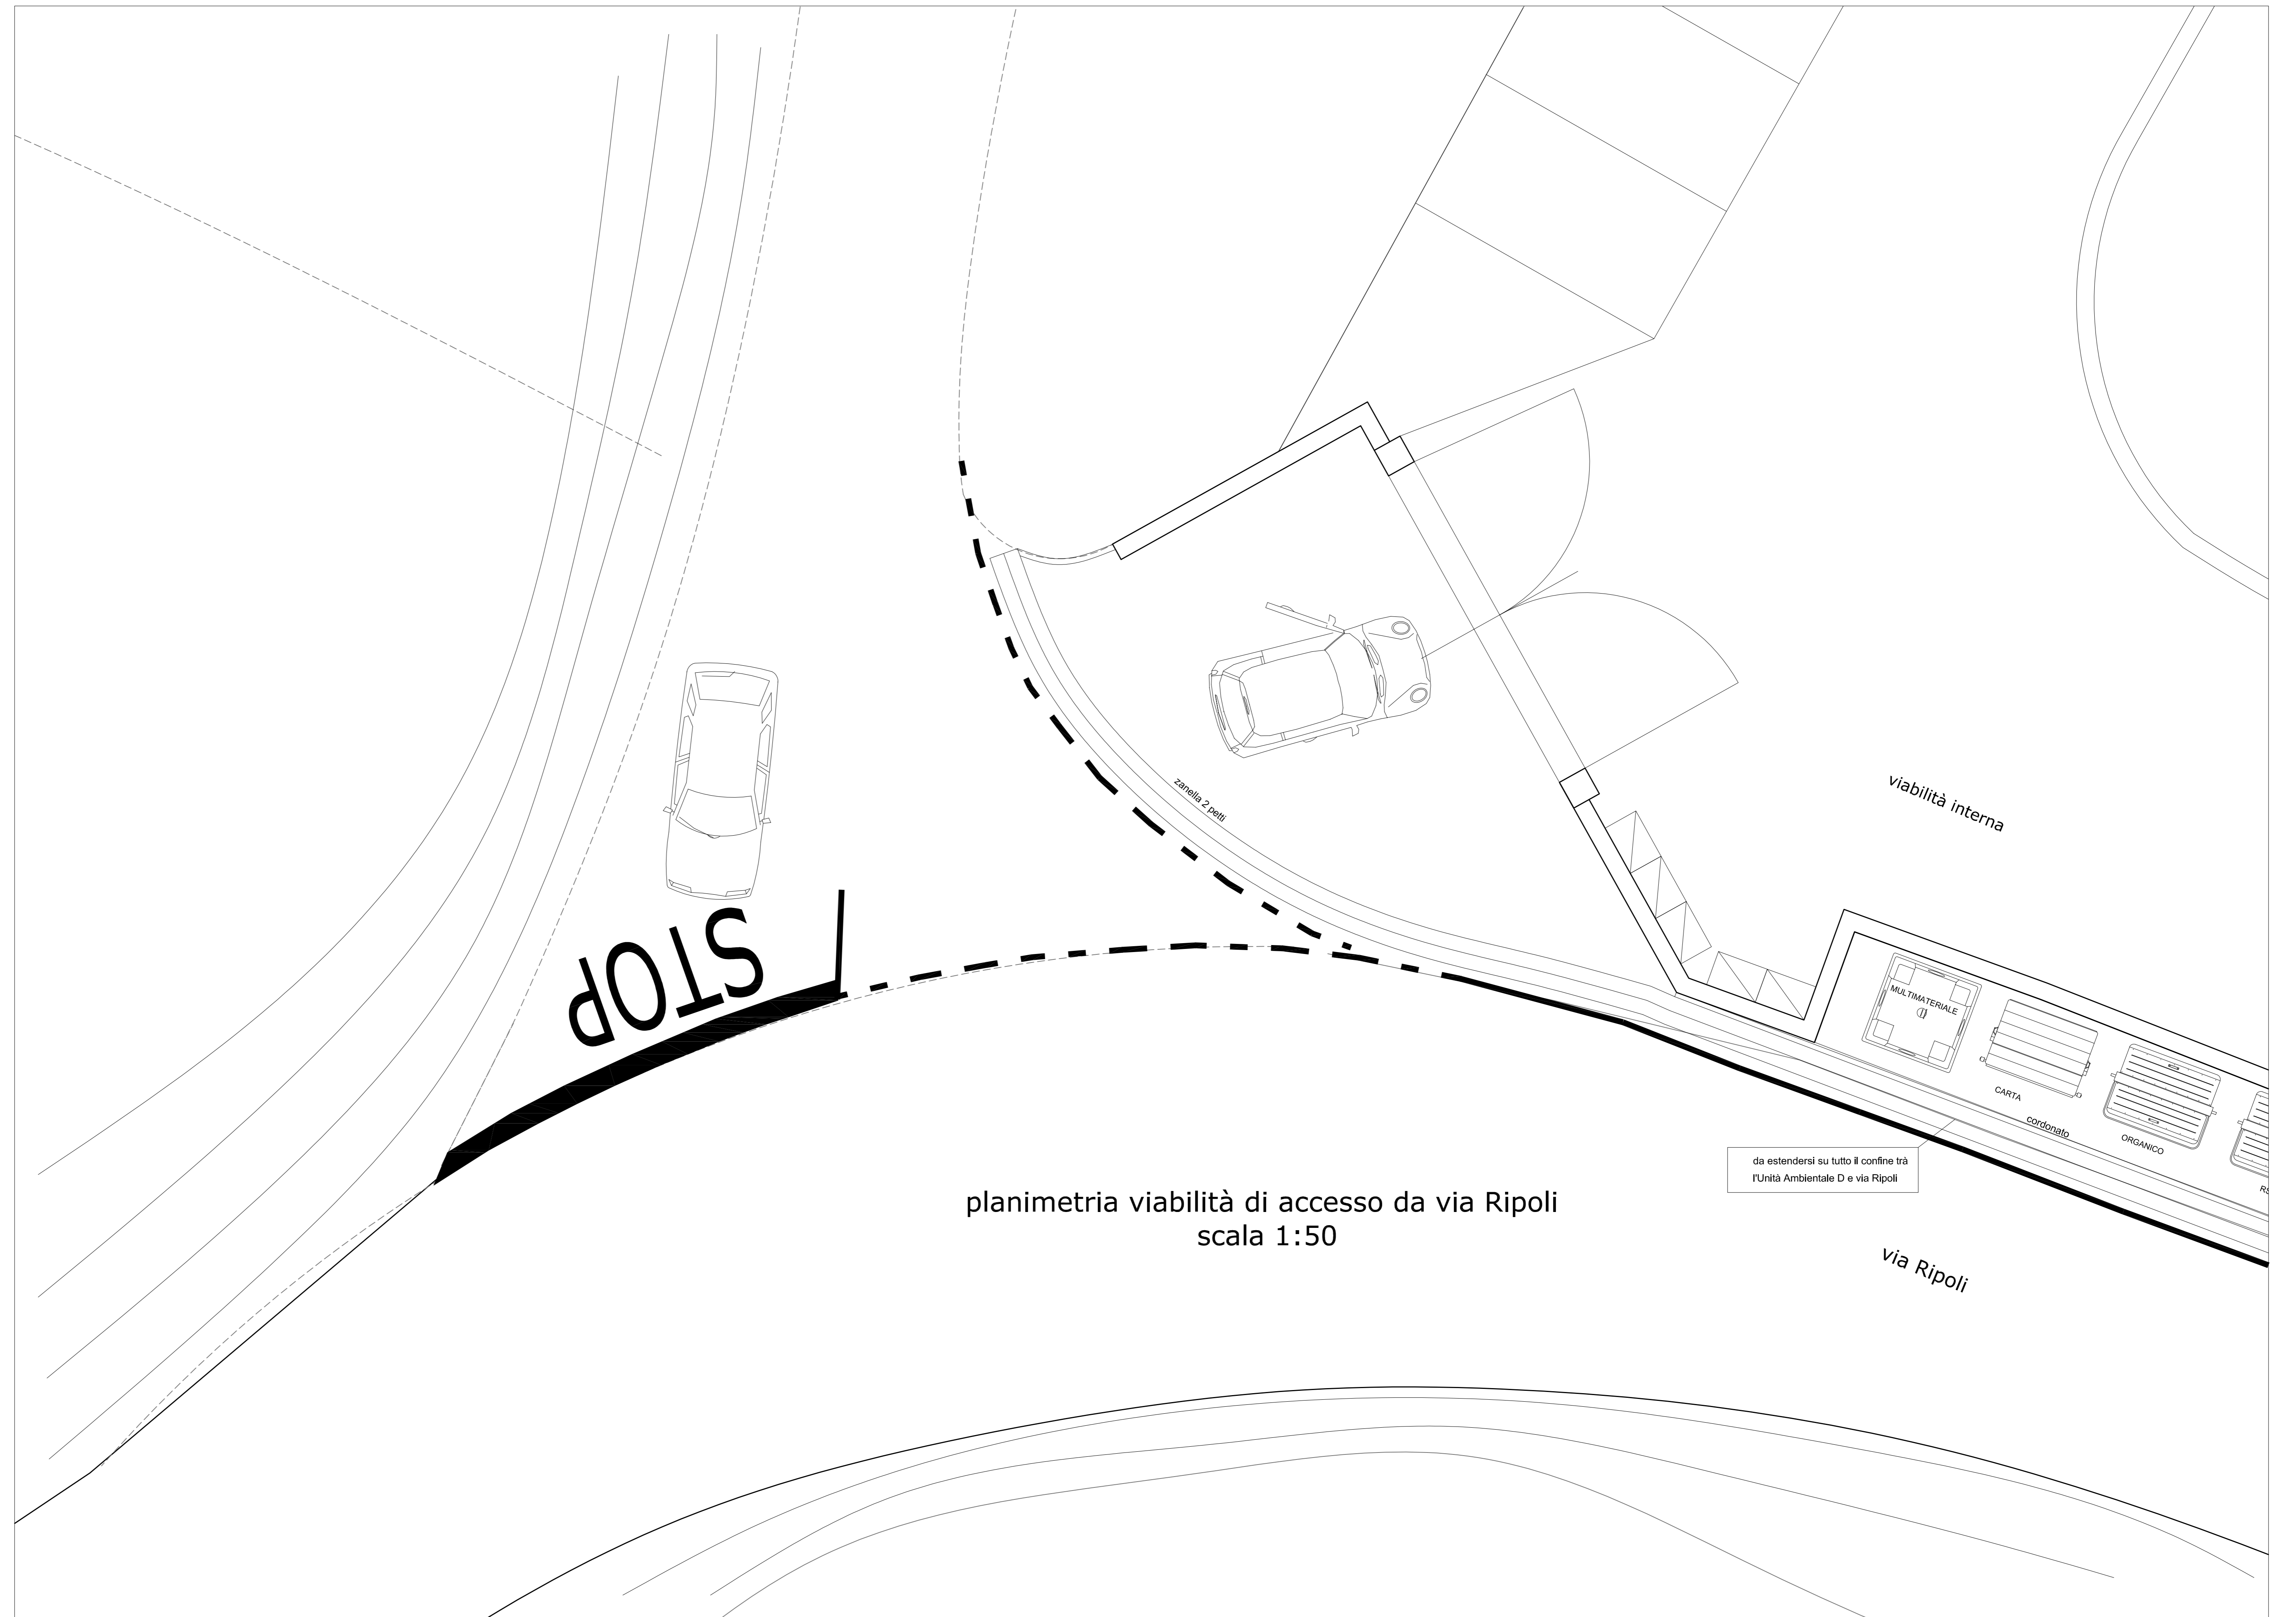

planimetria viabilità di accesso da via Ripoli
scala 1:50