


schema calcolo superfici e volumi fabbricato oggetto di demolizione



pianta e sezioni fabbricato oggetto di demolizione scala 1:200

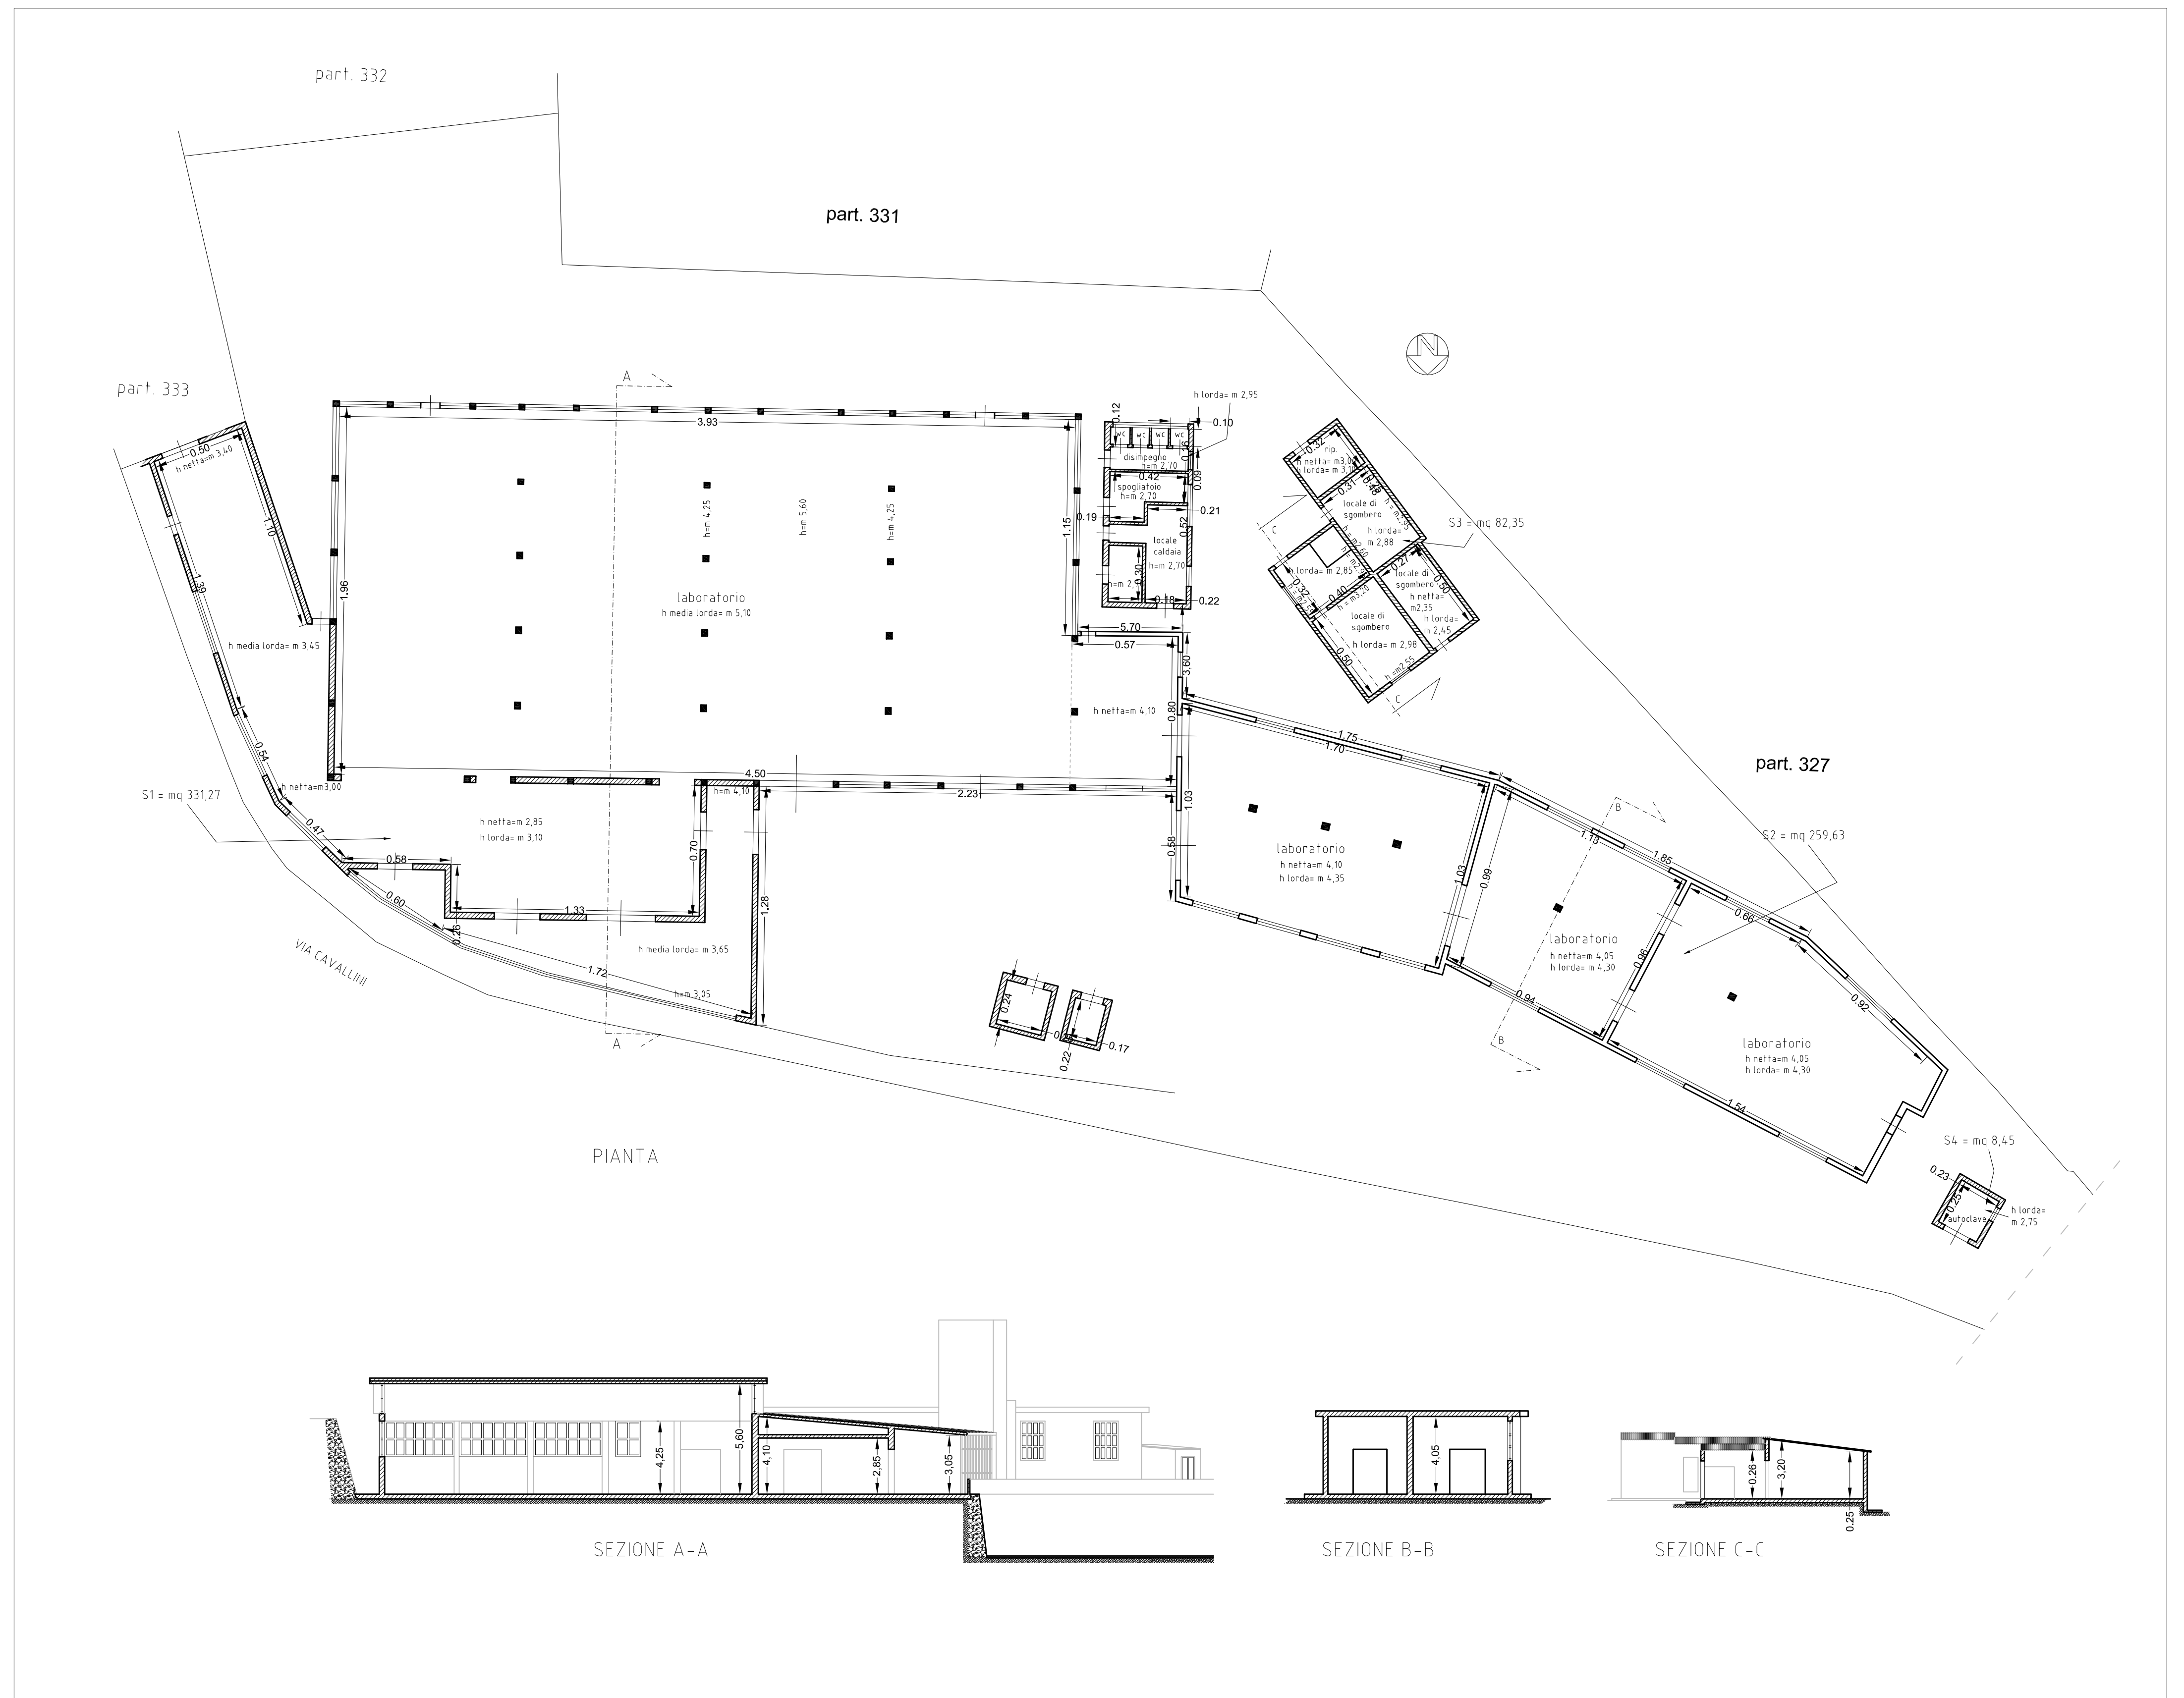

Piano di Recupero "Villa Donati"

U.T.O.E. a prevalente carattere residenziale di Cevoli / Ripoli.
zona A - aree storizzate soggette a P.d.R
Comparto 1*

| | |
|--------------------|---|
| Proprietà | DONATI ALESSANDRO, WALTER, NADIA e NICCOLINI ANNA DREAM IMMOBILIARE S.r.l. |
| Ubicazione | Comune di Lari - Fraz.Cevoli, via Cavallini n.1 Fraz.Ripoli, via Ripoli |
| Progettista | Arch. Carlo Menicagli |
| Oggetto | UNITA' AMBIENTALE C |

Note: pianta e sezioni fabbricato oggetto di demolizione
schema calcolo superfici e volumi fabbricato oggetto di demolizione

| | | |
|---------------|---------------|-----------------------------------|
| Tavola | Scala | Timbro e firma del tecnico |
| 4 | 1: 200 | |
| | Data | |
| | Febbraio 2013 | |