


viste d'insieme

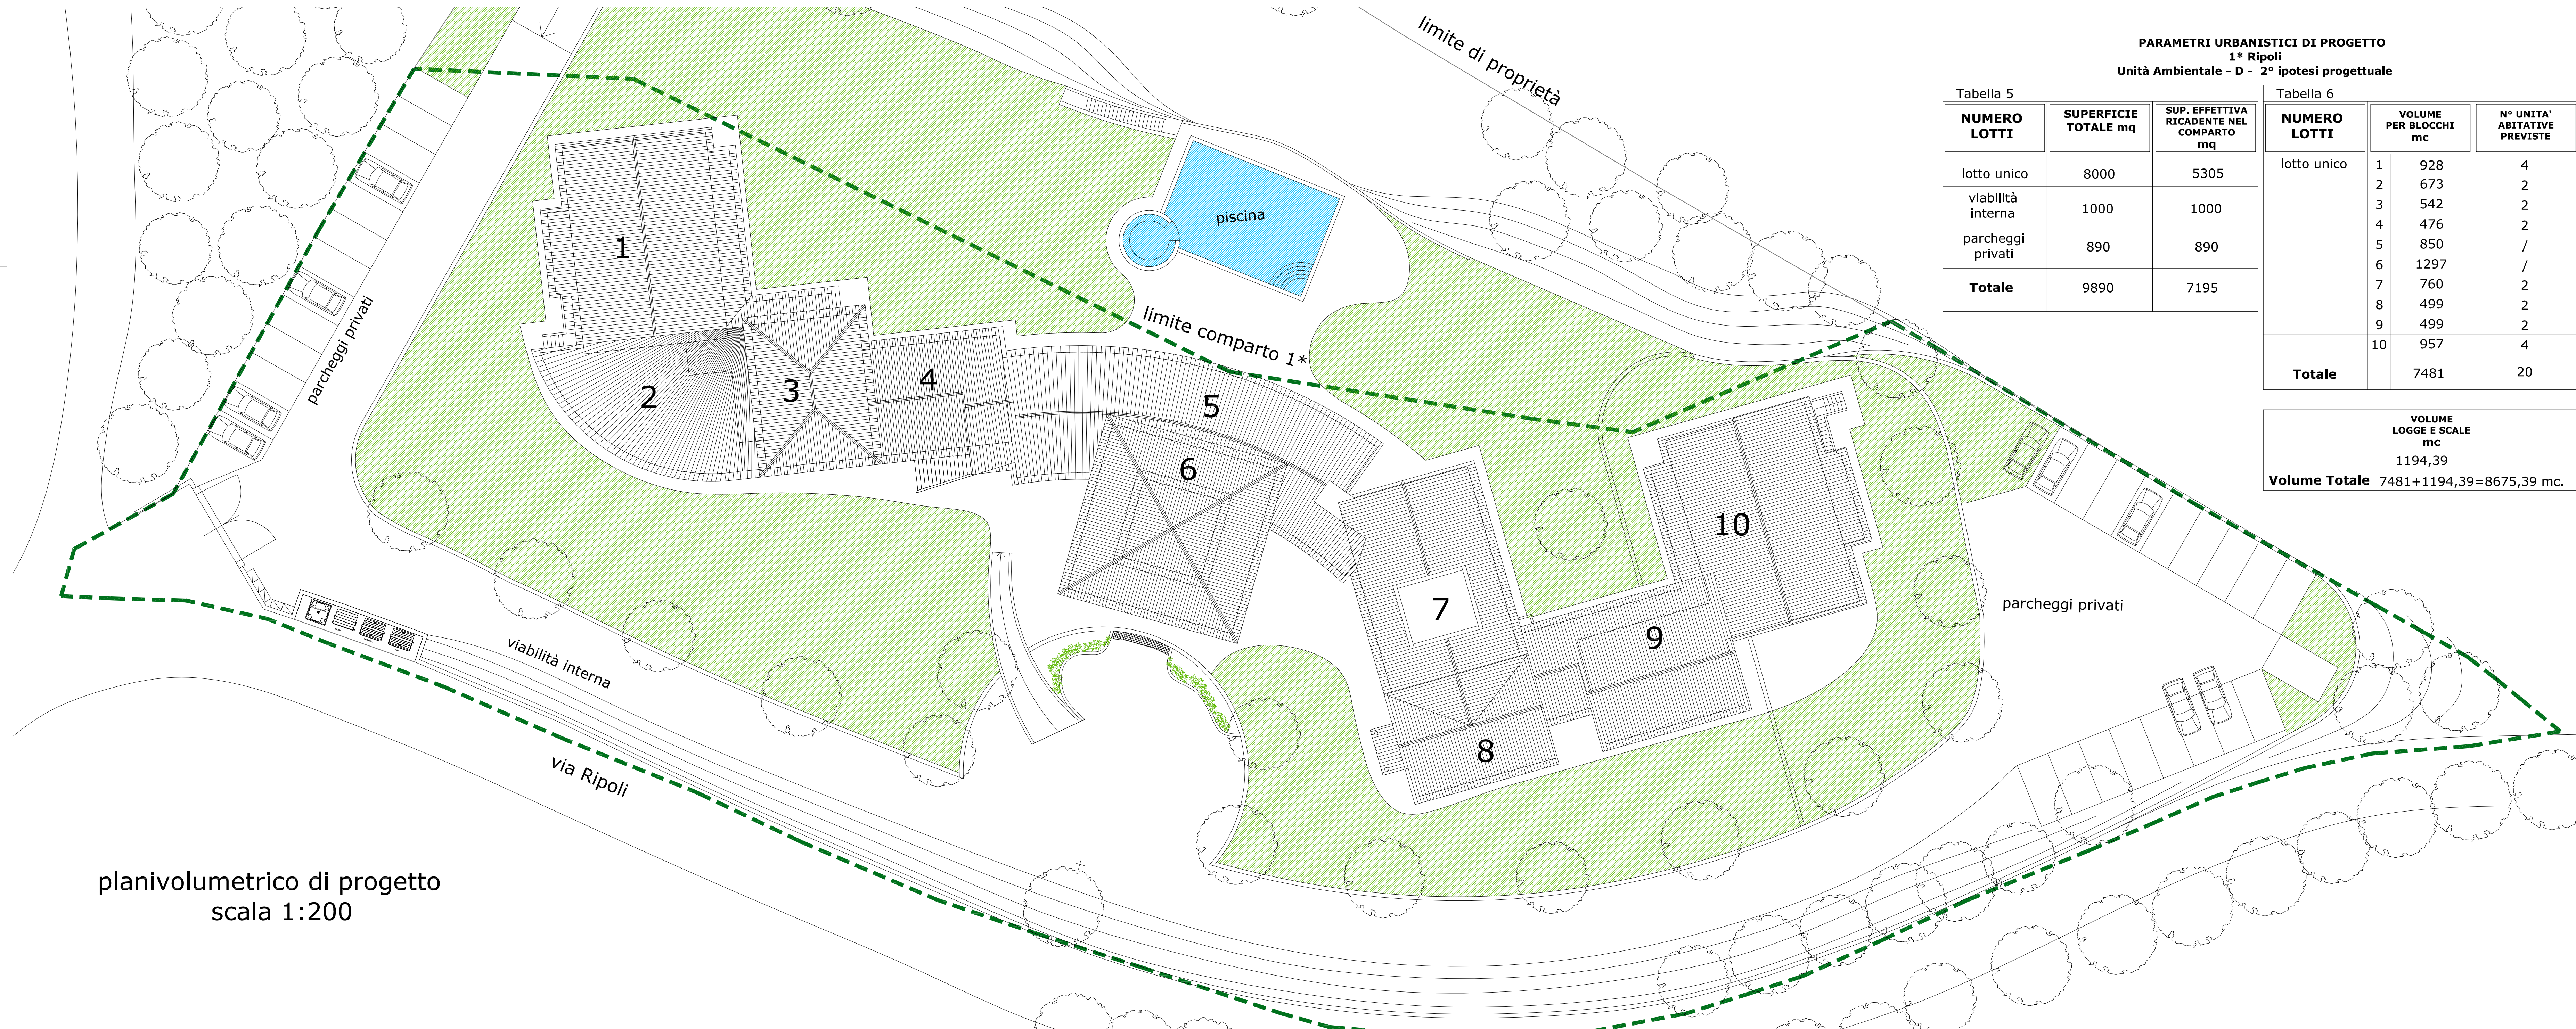

PARAMETRI URBANISTICI DI PROGETTO
1* Ripoli
Unità Ambientale - D - 2° ipotesi progettuale

Tabella 5			Tabella 6		
NUMERO LOTTI	SUPERFICIE TOTALE mq	SUP. EFFETTIVA RICADENTE NEL COMPARTO mq	NUMERO LOTTI	VOLUME PER BLOCCHI mc	N° UNITA' ABITATIVE PREVISTE
lotto unico	8000	5305	lotto unico	1 928	4
viabilità interna	1000	1000		2 673	2
parcheggi privati	890	890		3 542	2
Totale	9890	7195		4 476	2
				5 850	/
				6 1297	/
				7 760	2
				8 499	2
				9 499	2
				10 957	4
			Totale	7481	20

VOLUME LOGGE E SCALE mc
1194,39
Volume Totale 7481+1194,39=8675,39 mc.



Piano di Recupero
"Villa Donati"

U.T.O.E. a prevalente carattere residenziale di Cevoli / Ripoli.
zona A - aree storizzate soggette a P.d.R
Comparto 1*

Proprietà DONATI ALESSANDRO, WALTER, NADIA e NICCOLINI ANNA
DREAM IMMOBILIARE S.r.l.

Ubicazione Comune di Lari - Fraz.Cevoli, via Cavallini n.1
Fraz.Ripoli, via Ripoli

Progettista Arch. Carlo Menicagli

Oggetto 2° IPOTESI PROGETTUALE UNITA' AMBIENTALE **D**

Note: Planivolumetrico di progetto con indicazione di inserimento del fabbricato oggetto di intervento nel contesto ambientale ed urbanistico esistente
scala 1:200 - Parametri urbanistici di progetto

Tavola **6** **Scala** 1: 200 **Data** Febbraio 2013

planivolumetrico di progetto
scala 1:200